

工程名称： 黄山市黄山第二中学教学综合楼维修工程

建筑施工图

第1册 共1册



西桥设计有限公司

2024年3月

扉 页

工程名称：黄山市黄山第二中学教学综合楼维修工程
建设单位：黄山市第二中学
设计单位：西桥设计有限公司

项目负责人	杨强生	
给排水工程师	胡玉琴	
电气工程师	李兴洪	
暖通工程师	申莉	
建筑工程师	杨强生	
结构工程师	田慧	

图纸目录

序号	图号	图纸名称	图纸规格	备注	序号	图号	图纸名称	图纸规格	备注
1		封面	A3	1:100	23				
2		扉页	A3	1:100	24				
3		图纸目录	A3	1:100	25				
4	JS-01	设计说明	A3	1:100	26				
5	JS-02	结构做法表	A3	1:100	27				
6	JS-03	屋顶改造平面图	A3	1:100	28				
7	JS-04	现状立面图	A3	1:100	29				
8	JS-05	立面改造图	A3	1:100	30				
9	JS-06	一层改造平面图	A3	1:100	31				
10	JS-07	一层顶棚平面图	A3	1:100	32				
11	JS-08	二层改造平面图	A3	1:100					
12	JS-09	二层顶棚平面图	A3	1:100					
13	JS-10	三层改造平面图	A3	1:100					
14	JS-11	三层顶棚平面图	A3	1:100					
15	JS-12	四层改造平面图	A3	1:100					
16	JS-13	四层顶棚平面图	A3	1:100					
17	JS-14	五层改造平面图	A3	1:100					
18	JS-15	五层顶棚平面图	A3	1:100					
19									
20									
21									
22									

备注 REMARK			
项目编码 STAMP (打码机打码位置)			
注册执业签章			
姓名	杨强生		
注册证书号码	135101389		
注册印章号码	5200899-004		
审定 APPROVED	杨强生		
审核 REVIEWED	史志强		
项目负责 PROJECT MANAGER	杨强生		
专业负责 DISCIPLINE RESPONSIBLE	杨强生		
校对 CHECKED	史志强		
设计 DESIGNED	程伟		
 西桥设计			
地址: 贵州省贵安新区综合保税区电商科创园B栋6楼610-54号			
西桥设计有限公司			
资质证书编号: A452008995-2/2			
公路行业(公路)专业丙级			
水利行业丙级			
建筑行业乙级			
市政行业乙级			
建设单位 CLIENT	黄山市第二中学		
工程名称 PROJECT	黄山市第二中学教学综合楼维修工程		
子项名称 SUB. PROJECT			
图名 DWG. TITLE	目录		
设计号 PRO. NO.			
图号 DWG. NO.		版次 VER.	A
图别 DWG. TYPE	建施	日期 DATE	2024.3

注意:
本图须经签署并加盖本公司专用出图章方为有效;
本施工图应经相关部门审批通过后方可施工;
本图版权归西桥设计有限公司所有。

黄山市黄山第二中学教学综合楼维修工程

一、工程概况：

本工程为黄山市黄山第二中学教学综合楼维修工程，原主体结构不变。如现场尺寸不符，以现场为准。改造具体项目如下：

- 屋顶面层翻修主要处理防水问题，做法参见做法表。
- 外墙、部分区域内墙、顶棚出新
- 原屋面女儿墙面层出新。

二、设计依据：

黄山市黄山第二中学教学综合楼维修工程施工图；
国家颁布的现行有关设计标准、规范、规程。

三、施工做法与选材要求：

本工程做法除图纸具体要求外，对结构层未具体要求时，应参见《建筑构造通用图集》和高级装饰工程施工做法，严格遵守当地相关部门现行的有关质量验收标准规范的要求。

改造工程所涉及到技术含量高的外加工装饰材料（如轻钢结构，装饰铁件，铝板）等，都必须由声誉良好，技术工艺精湛的知名厂家胜任，不得在无资质，工艺粗糙，设备陈旧的厂家加工。

所有公共空间与装饰工程最终效果有着直接关系的室内陈设物（如家具，绿化，灯具，雕刻）须严格按照设计要求以及提供相关样板，定货，如遇缺货或其他客观原因不能满足设计要求，须甲方，施工方，设计方重新协商认同，不得单方面作出更改决定。

四：设计要求及相应规范

若由于平面布局的调整，室内施工设计方案必须报公安消防机关，经审批认可后方可施工；
装饰材料的选用应符合国家现行有关标准，根据消防部门关于建筑室内装饰设计防火规范，严格选材，采用消防局认可的阻燃性良好的装饰材料（B1级以上），装饰木材造型部分施工应刷三遍防火涂料，地毯，织物面层均须做阻燃处理。做法工序应符合消防局认可的程序；空调，排气，照明。

五、特别说明

施工图中所有隐蔽工程需按消防规范做二级防火处理；

六、施工图纸、材料说明及工艺做法

- 本套图纸所标墙体尺寸主要反映平面布置图修改后的墙体尺寸，未标尺寸以原土建施工图所标为准。
- 本设计图纸选用材料，无论在规定之内的主材或其它辅料，均具有正式合格证，具有绿色环保认证，无污染的产品。
- 施工前根据图纸现场放线，并以实际尺寸核对图纸并经1：1放样确认无误后下料施工。
- 本图中所装修区域具体施工工艺除已标明外都按国家有关规定进行外装配合施工，以确保安全。
- 本图中未尽事宜按国家标准及有关施工验收规范和厂家技术要求进行施工并在施工过程中与设计师共同协商解决。
- 为确保最后效果，本图所有装修尺寸都按施工方现场放线、复核，定制材料部分厂家与施工方核对作出正确排版图，并经设计师核对后施工。

备注 REMARK

项目编码 STAMP
(打码机打码位置)

注册执业签章

姓名	杨强生	
注册证书号码	135101389	
注册印章号码	5200899-004	
审 定 APPROVED	杨强生	
审 核 REVIEWED	史志强	
项目负责 PROJECT MANAGER	杨强生	
专业负责 DISCIPLINE RESPONSIBLE	杨强生	
校 对 CHECKED	史志强	
设 计 DESIGNED	程伟	



西桥设计

地址：贵州省贵安新区综合保税区电商科创园B栋6楼610-54号
西桥设计有限公司
资质证书编号：A452008995-2/2
公路行业（公路）专业丙级
水利行业丙级
建筑行业乙级
市政行业乙级

建设单位
CLIENT 黄山市第二中学

工程名称
PROJECT 黄山市第二中学
教学综合楼维修工程

子项名称
SUB. PROJECT

图名
DWG. TITLE 说明

设计号
PRO. NO.

图 号
DWG. NO. JS-01 版 次
VER. A

图 别
DWG. TYPE 建 施 日 期
DATE 2024.3

注意：

本图须经签署并加盖本公司专用出图章方为有效；
本施工图应经相关部门批准通过后方可施工；
本图版权归西桥设计有限公司所有。

屋面	编号	屋面1	外墙	编号	外墙1 (外保温)	内墙	编号	内墙	外墙	编号	顶棚
	名称	平屋面(第WM17页屋面21)		名称	涂料墙面 (WQ10外墙13F)		名称	涂料墙面 (内墙7B)		名称	刮腻子顶棚 (棚5A)
	规格			规格			规格			规格	
	颜色			颜色	真石漆 (米色)		颜色	白色无机涂料 (A级) 白色乳胶漆 (B1级)		颜色	白色无机涂料 (A级)
	做法	1. 钢筋混凝土屋面板 2. LG5.0轻集料混凝土2%找坡层最薄处30厚 3. 20厚1:3水泥砂浆找平层 4. 高聚物改性沥青卷材3厚+沥青防水涂膜2厚 5. 10厚白灰浆 6. 40厚C20刚性防水混凝土面层 (配Φ6一级钢筋, 双向中距150)		做法	1 清理基层 (原立面面砖铲除清理完毕) 2 15mm防水砂浆 3 填补缝隙、局部腻子、磨平 4 喷底层涂料 5 喷主层涂料 6 涂饰面层涂料 7 涂饰第二遍面层涂料 8 罩面涂料一遍		做法	1 素水泥浆一道 (内掺建筑胶) 2 3厚底层防裂腻子分遍找平 3 2厚面层耐水腻子刮平 4 白色无机涂料、白色乳胶漆		做法	1 素水泥浆一道 (内掺建筑胶) 2 3厚底层防裂腻子分遍找平 3 2厚面层耐水腻子刮平 4 白色无机涂料
	备注	不上人、上人屋面		备注	见立面标注		备注	见立面标注		备注	见立面标注

内墙面	编号	科教楼西侧内墙面	外墙	编号	外墙2 (外保温)
	名称	涂料墙面 (内墙7B)		名称	涂料墙面
	规格			规格	
	颜色	白色无机涂料 (A级) 白色乳胶漆 (B1级)		颜色	真石漆 (米色)
	做法	1 铲除原有墙面结构层至底基层 2 9厚1:3水泥砂浆 (内掺防水剂) 扫毛 3 素水泥浆一道 (内掺建筑胶) 4 3厚底层防裂腻子分遍找平 5 2厚面层耐水腻子刮平 6 白色无机涂料、白色乳胶漆		做法	1 清理基层 2 填补缝隙、局部腻子、磨平 3 满刮腻子、磨平 4 喷底层涂料 5 喷主层涂料 6 涂饰面层涂料 7 涂饰第二遍面层涂料 8 罩面涂料一遍
	部位	101办公室西侧内墙 202办公室西侧内墙 210西侧内墙 (窗口上沿, 下沿为瓷砖面无需铲除) 302办公室西侧内墙 310西侧内墙 (窗口上沿, 下沿为瓷砖面无需铲除) 501、502办公室西侧内墙		备注	见立面标注



注: 1、表内索引: 工程做法 J909、G120;
2、该工程所选用的建筑材料和装修材料均应优质产品, 不合格品严禁使用;
3、室内环境污染控制标准, 按 I 类民用建筑工程控制, 应满足国家标准《GB 50325-2010》的要求。

备注	REMARK		
项目编码	STAMP (打码机打码位置)		
注册执业签章			
姓名	杨强生		
注册证书号码	135101389		
注册印章号码	5200899-004		
审定	杨强生		
审核	史志强		
项目负责	杨强生		
专业负责	杨强生		
校对	史志强		
设计	程伟		


地址: 贵州省
省贵安新区
综合保税区
电商科创园
B栋6楼
610-54号
西桥设计有限公司
资质证书编号: A452008995-2/2
公路行业 (公路) 专业丙级
水利行业丙级
建筑行业乙级
市政行业乙级

建设单位	黄山市第二中学		
工程名称	黄山市第二中学 教学综合楼维修工程		
子项名称			
图名	结构做法表		
设计号	PRO. NO.		
图号	JS-02	版次	A
图别	建施	日期	2024.3

注意:
本图须经签署并加盖本公司专用出图章方为有效;
本施工图应经相关部门审批通过后方可施工;
本图版权归西桥设计有限公司所有。

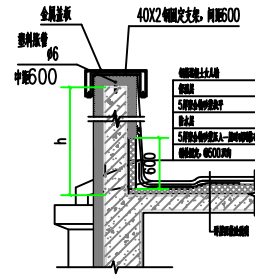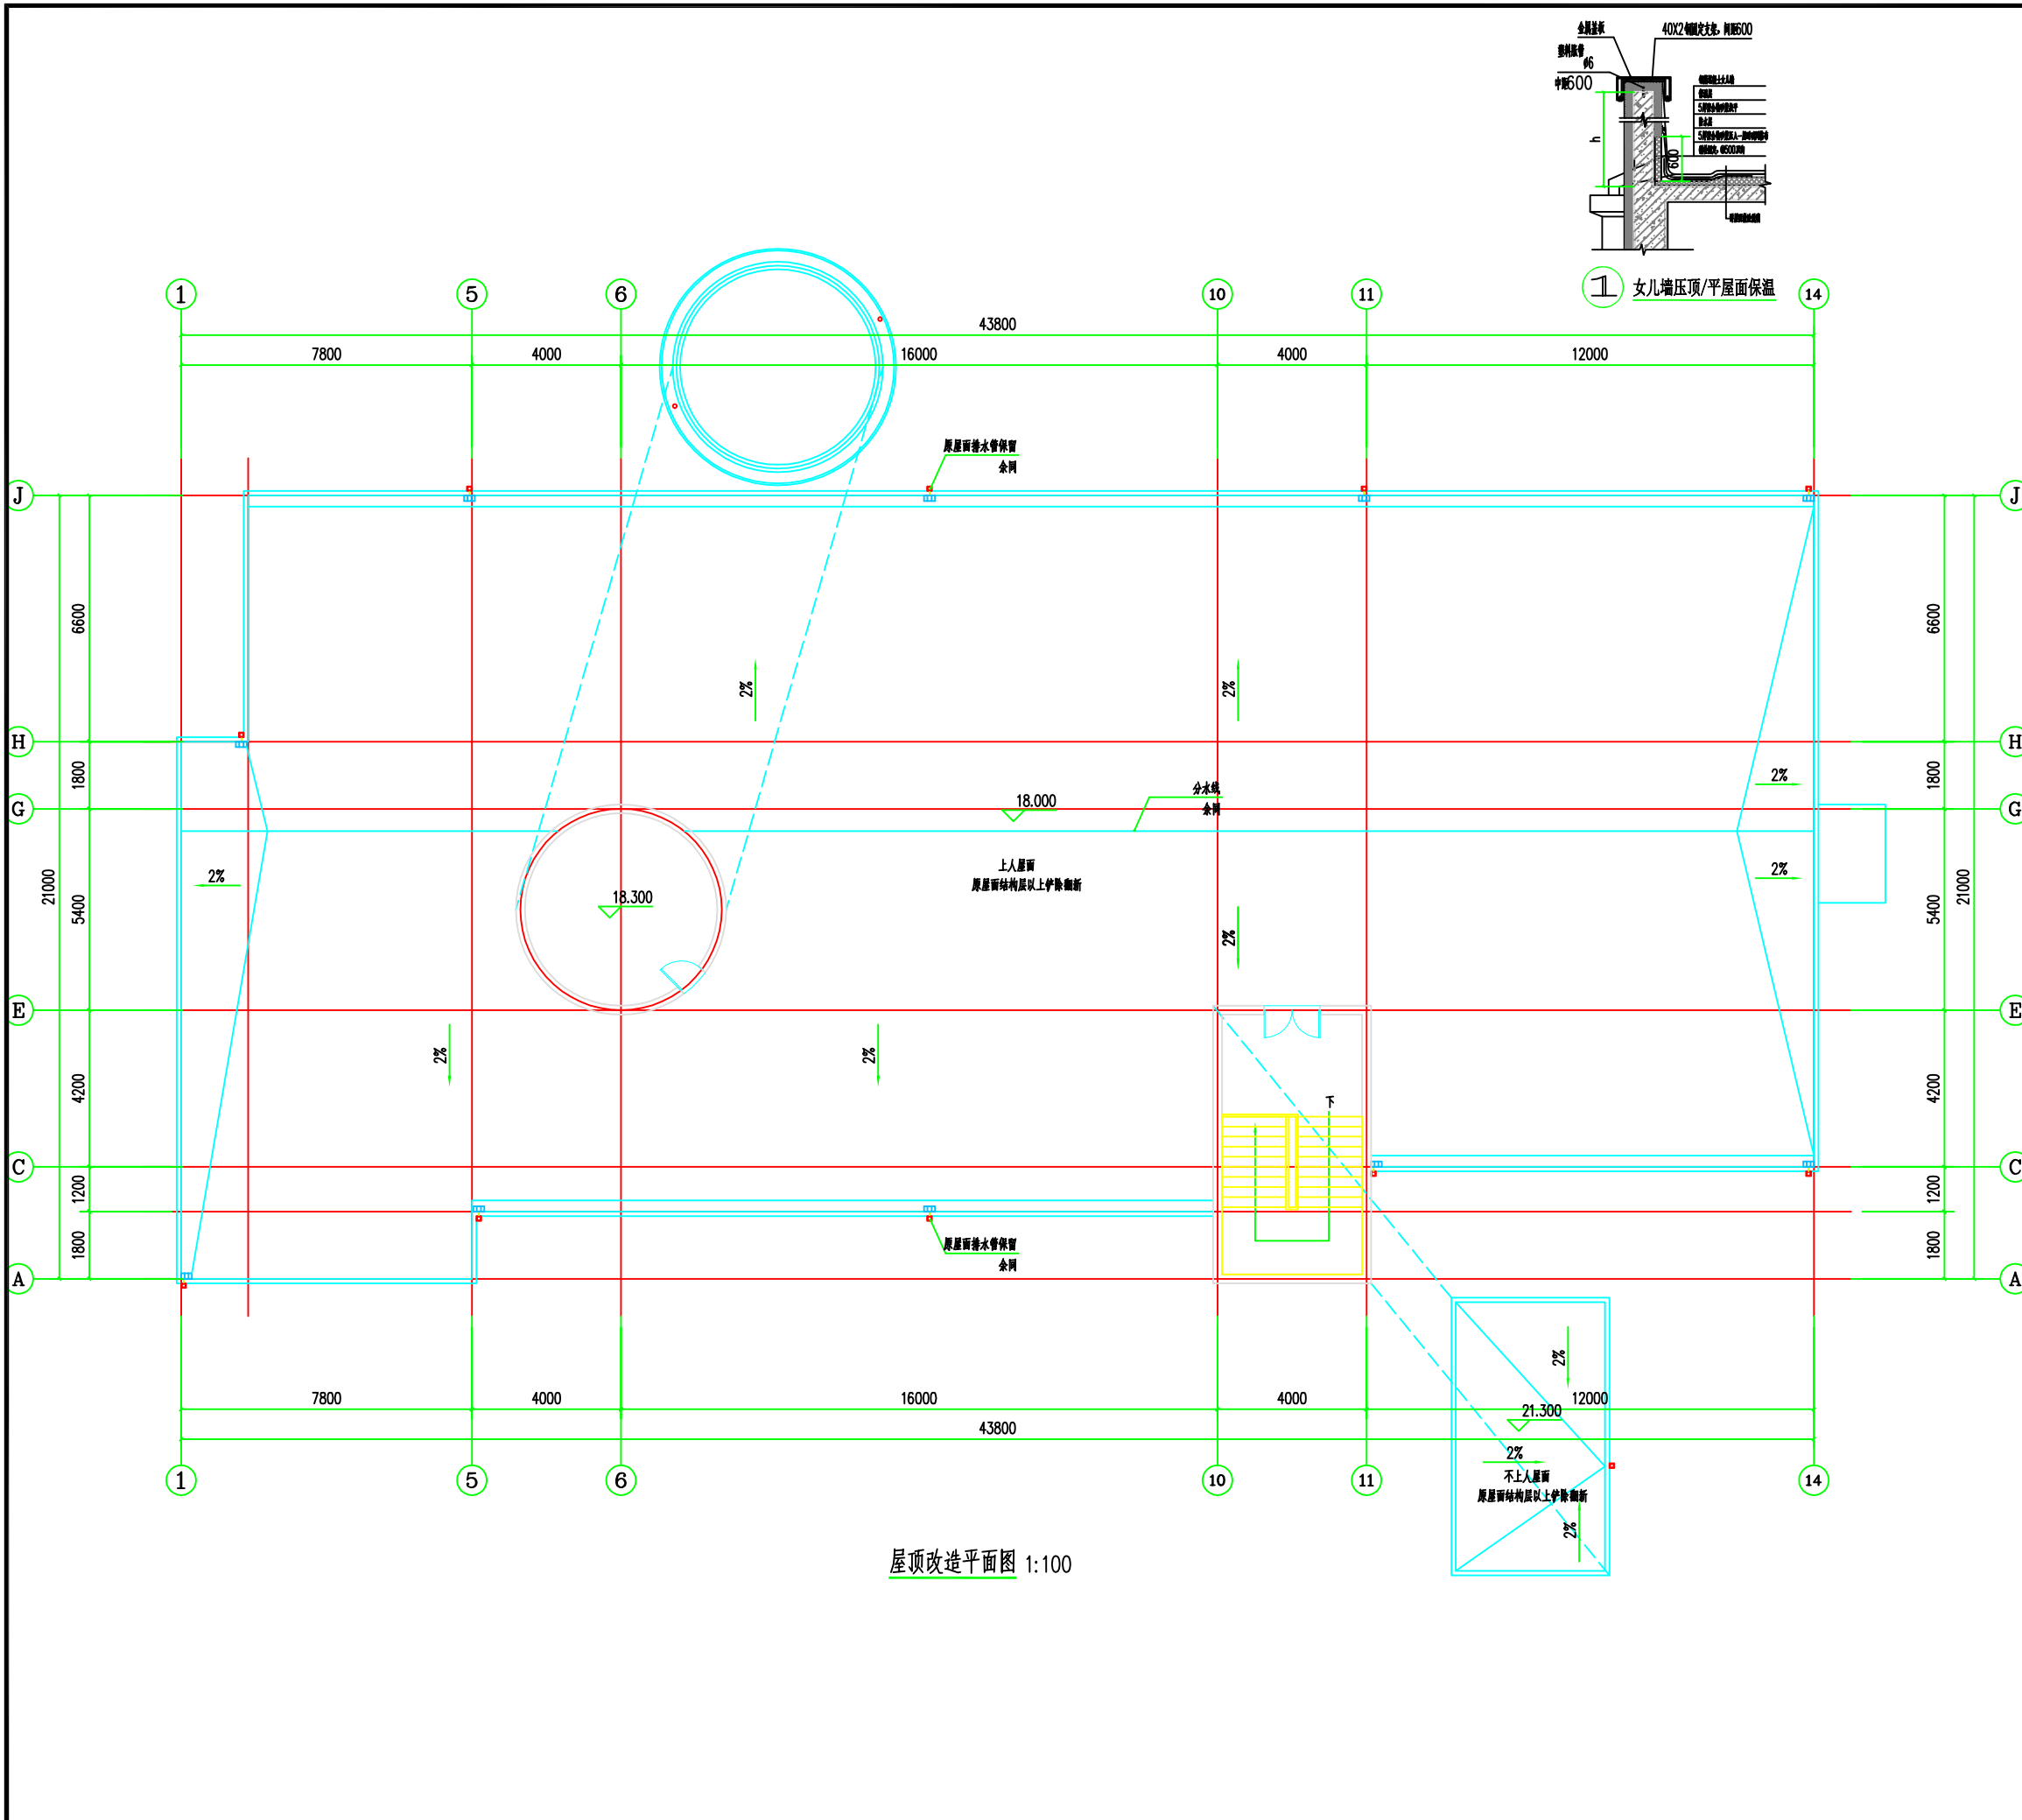

备注 REMARK			
项目编码 STAMP (打码机打码位置)			
注册执业签章			
姓名	杨强生		
注册证书号码	135101389		
注册印章号码	5200899-004		
审 定 APPROVED	杨强生		
审 核 REVIEWED	史志强		
项目负责 PROJECT MANAGER	杨强生		
专业负责 DISCIPLINE RESPONSIBLE	杨强生		
校 对 CHECKED	史志强		
设 计 DESIGNED	程伟		
		地址: 贵州省 省贵安新区 综合保税区 电商科创园 B栋6楼 610-54号	
西桥设计有限公司 资质证书编号: A452008995-2/2 公路行业(公路)专业丙级 水利行业丙级 建筑行业乙级 市政行业乙级			
建设单位 CLIENT	黄山市第二中学		
工程名称 PROJECT	黄山市第二中学 教学综合楼维修工程		
子项名称 SUB. PROJECT			
图名 DWG. TITLE	屋顶改造平面图		
设计号 PRO. NO.			
图 号 DWG. NO.	JS-03	版 次 VER.	A
图 别 DWG. TYPE	建 施	日 期 DATE	2024.3
注意: 本图须经签署并加盖本公司专用出图章方为有效; 本施工图应经相关部门审批通过后方可施工; 本图版权归西桥设计有限公司所有。			

备注 REMARK

项目编码 STAMP
(打码机打码位置)

注册执业签章

姓名	杨强生
注册证书号码	135101389
注册印章号码	5200899-004

审定 APPROVED	杨强生	
审核 REVIEWED	史志强	
项目负责 PROJECT MANAGER	杨强生	
专业负责 DISCIPLINE RESPONSIBLE	杨强生	
校对 CHECKED	史志强	
设计 DESIGNED	程伟	

西桥设计
地址: 贵州省
省贵安新区
综合保税区
电商科创园
B栋6楼
610-54号

西桥设计有限公司
资质证书编号: A452008995-2/2
公路行业(公路)专业丙级
水利行业丙级
建筑行业乙级
市政行业乙级

建设单位 CLIENT **黄山市第二中学**

工程名称 PROJECT **黄山市第二中学
教学综合楼维修工程**

子项名称 SUB. PROJECT


图名 DWG. TITLE **现状立面图**

设计号 PRO. NO.

图号 DWG. NO.	JS-04	版次 VER.	A
-------------	-------	---------	---

图别 DWG. TYPE	建施	日期 DATE	2024.3
--------------	----	---------	--------

注意:
本图须经签署并加盖本公司专用出图章方为有效;
本施工图应经相关部门审批通过后方可施工;
本图版权归西桥设计有限公司所有。

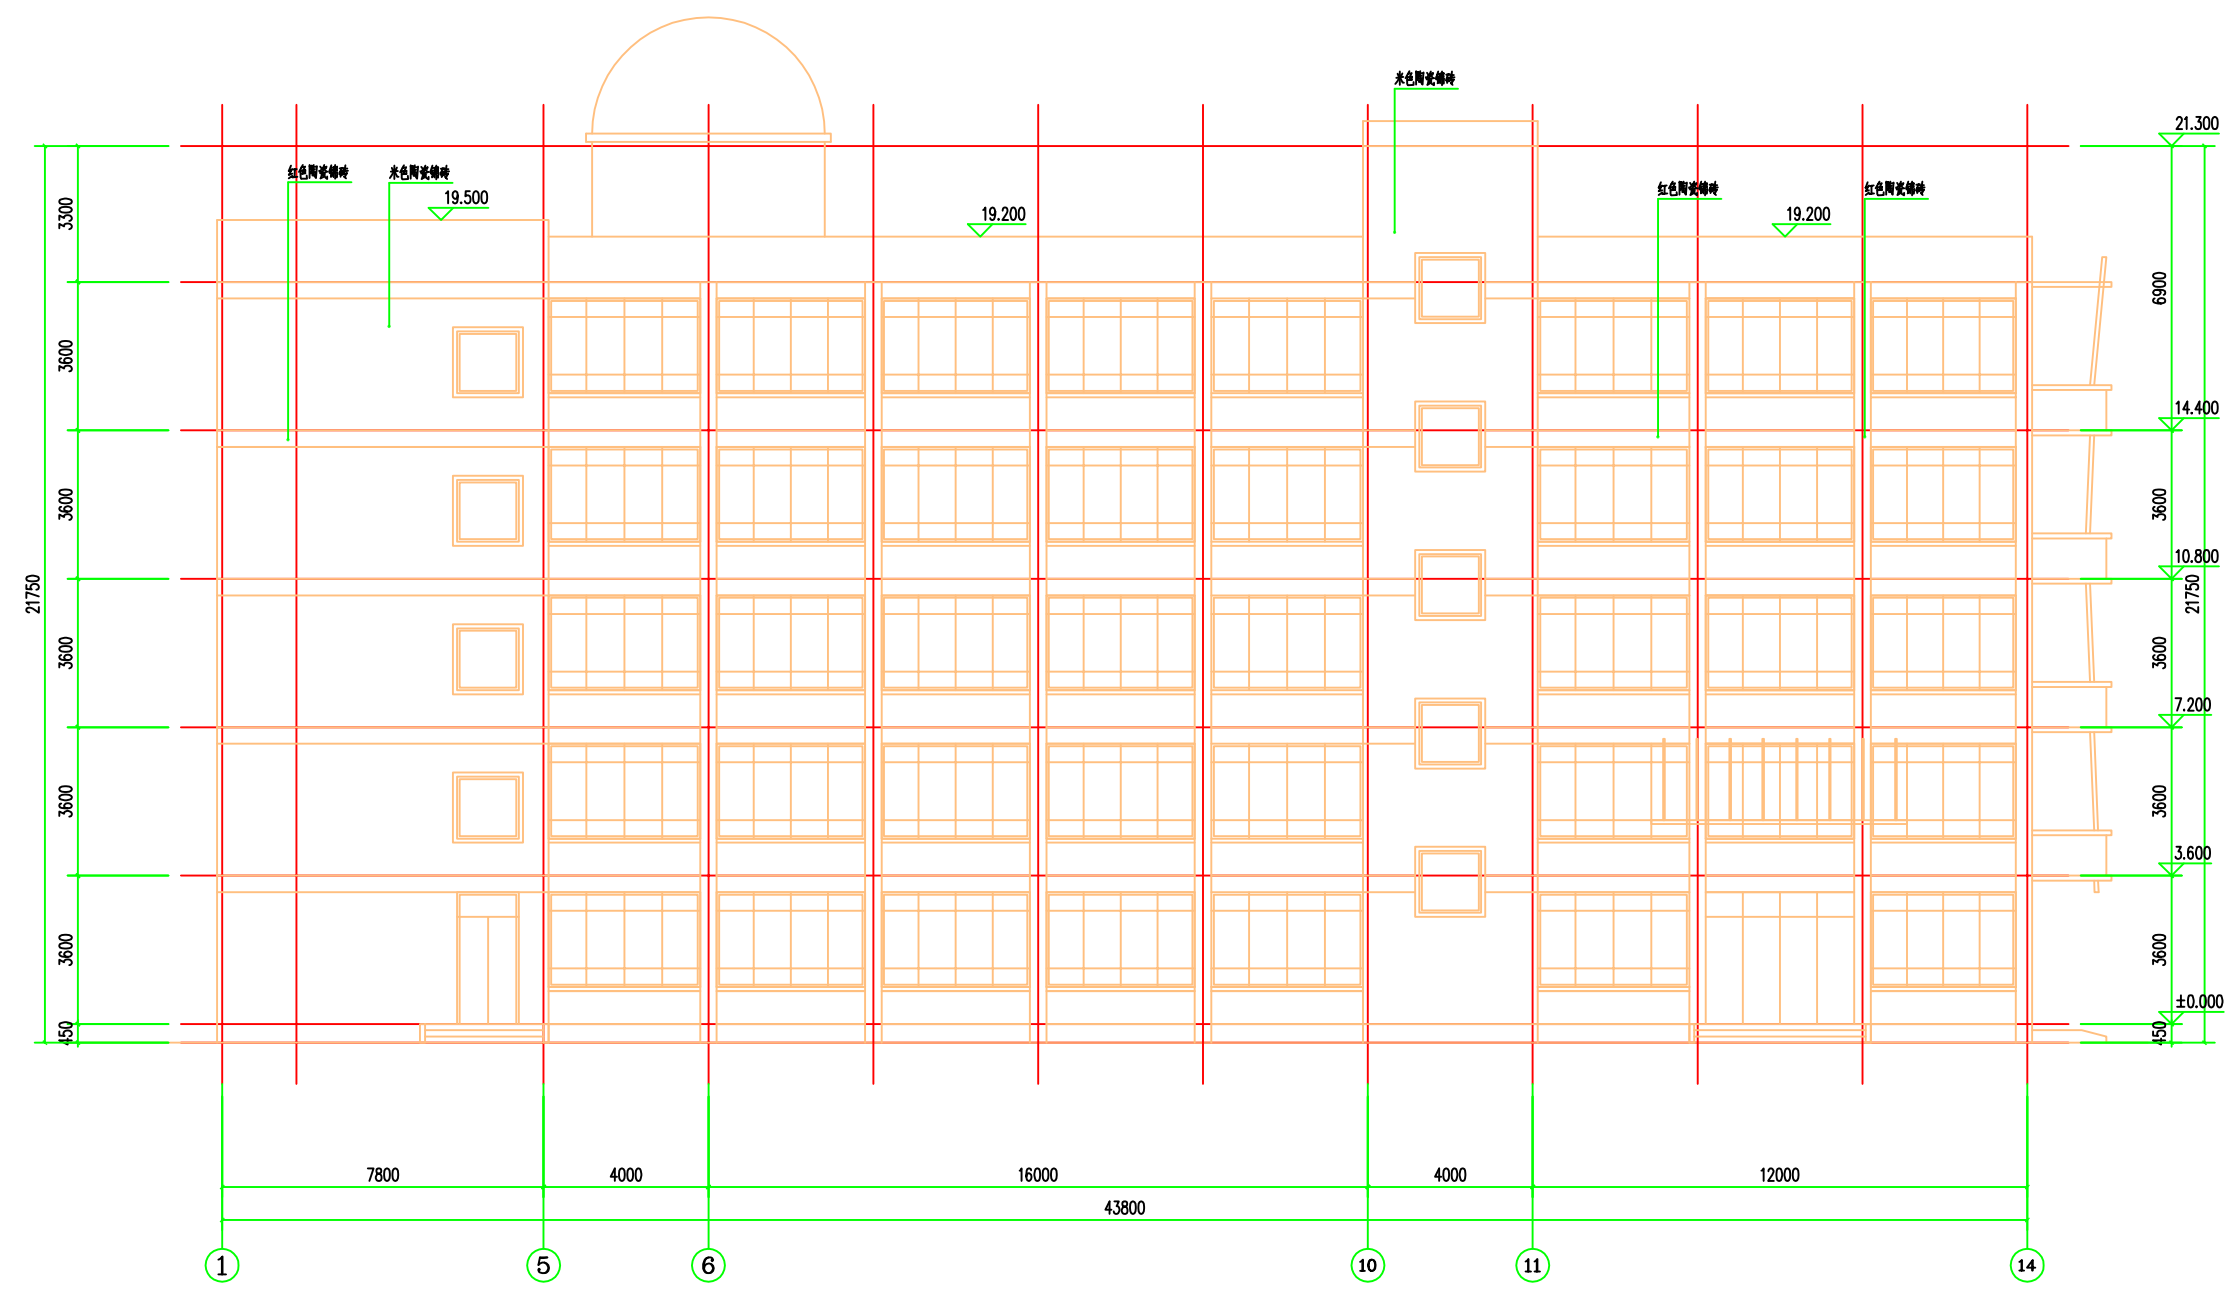

①-⑭现状立面图 1:100

备注	REMARK	
项目编码	STAMP	
(打码机打码位置)		
注册执业签章		
姓名	杨强生	
注册证书号码	135101389	
注册印章号码	5200899-004	
审定	杨强生	
审核	史志强	
项目负责	杨强生	
专业负责	杨强生	
校对	史志强	
设计	程伟	

 地址: 贵州省
省贵安新区
综合保税区
电商科创园
B栋6楼
610-54号

西桥设计
西桥设计有限公司
资质证书编号: A452008995-2/2
公路行业(公路)专业丙级
水利行业丙级
建筑行业乙级
市政行业乙级

建设单位 **黄山市第二中学**

工程名称 **黄山市第二中学
教学综合楼维修工程**

子项名称


图名 **现状立面图**

设计号

图号 **JS-04** 版次 **A**

图别 **建施** 日期 **2024.3**

注意:
本图须经签署并加盖本公司专用出图章方为有效;
本施工图应经相关部门审批通过后方可施工;
本图版权归西桥设计有限公司所有。

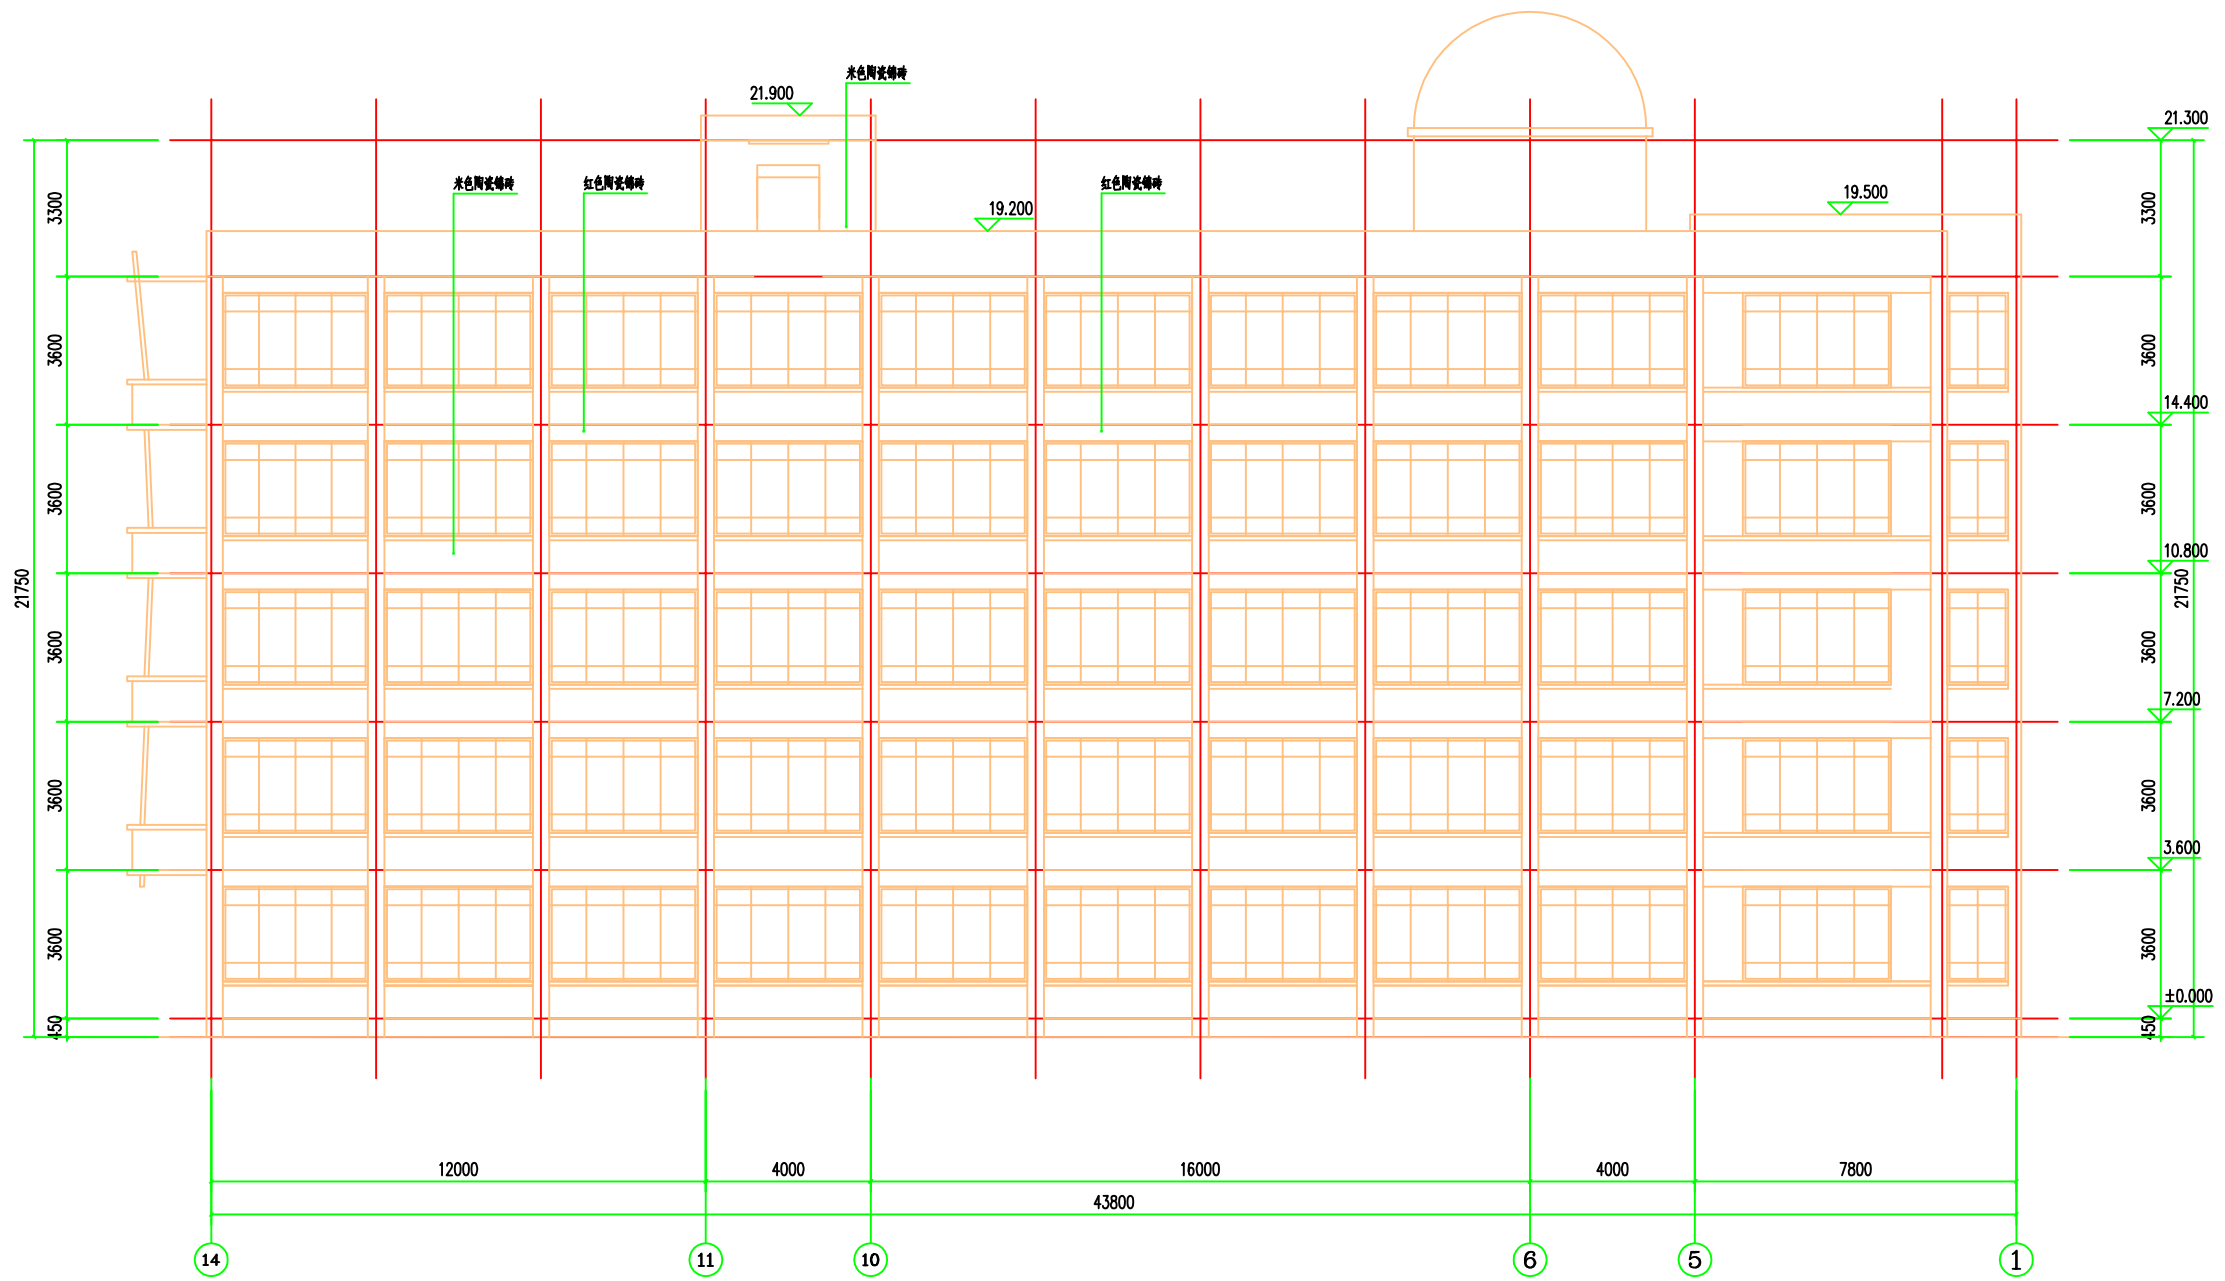

⑭-①现状立面图 1:100

备注 REMARK		
项目编码 STAMP (打码机打码位置)		
注册执业签章		
姓名	杨强生	
注册证书号码	135101389	
注册印章号码	5200899-004	
审 定 APPROVED	杨强生	
审 核 REVIEWED	史志强	
项目负责 PROJECT MANAGER	杨强生	
专业负责 DISCIPLINE RESPONSIBLE	杨强生	
校 对 CHECKED	史志强	
设 计 DESIGNED	程伟	

地址: 贵州省
省贵安新区
综合保税区
电商科创园
B栋6楼
610-54号

西桥设计
西桥设计有限公司
资质证书编号: A452008995-2/2
公路行业(公路)专业丙级
水利行业丙级
建筑行业乙级
市政行业乙级

建设单位 CLIENT **黄山市第二中学**

工程名称 PROJECT **黄山市第二中学
教学综合楼维修工程**

子项名称 SUB. PROJECT


图名 DWG. TITLE **现状立面图**


设计号 PRO. NO.

图 号 DWG. NO.	JS-04	版 次 VER.	A
-----------------	-------	-------------	---

图 别 DWG. TYPE	建 施	日 期 DATE	2024.3
------------------	-----	-------------	--------


注意:
本图须经签署并加盖本公司专用出图章方为有效;
本施工图应经相关部门审批通过后方可施工;
本图版权归西桥设计有限公司所有。

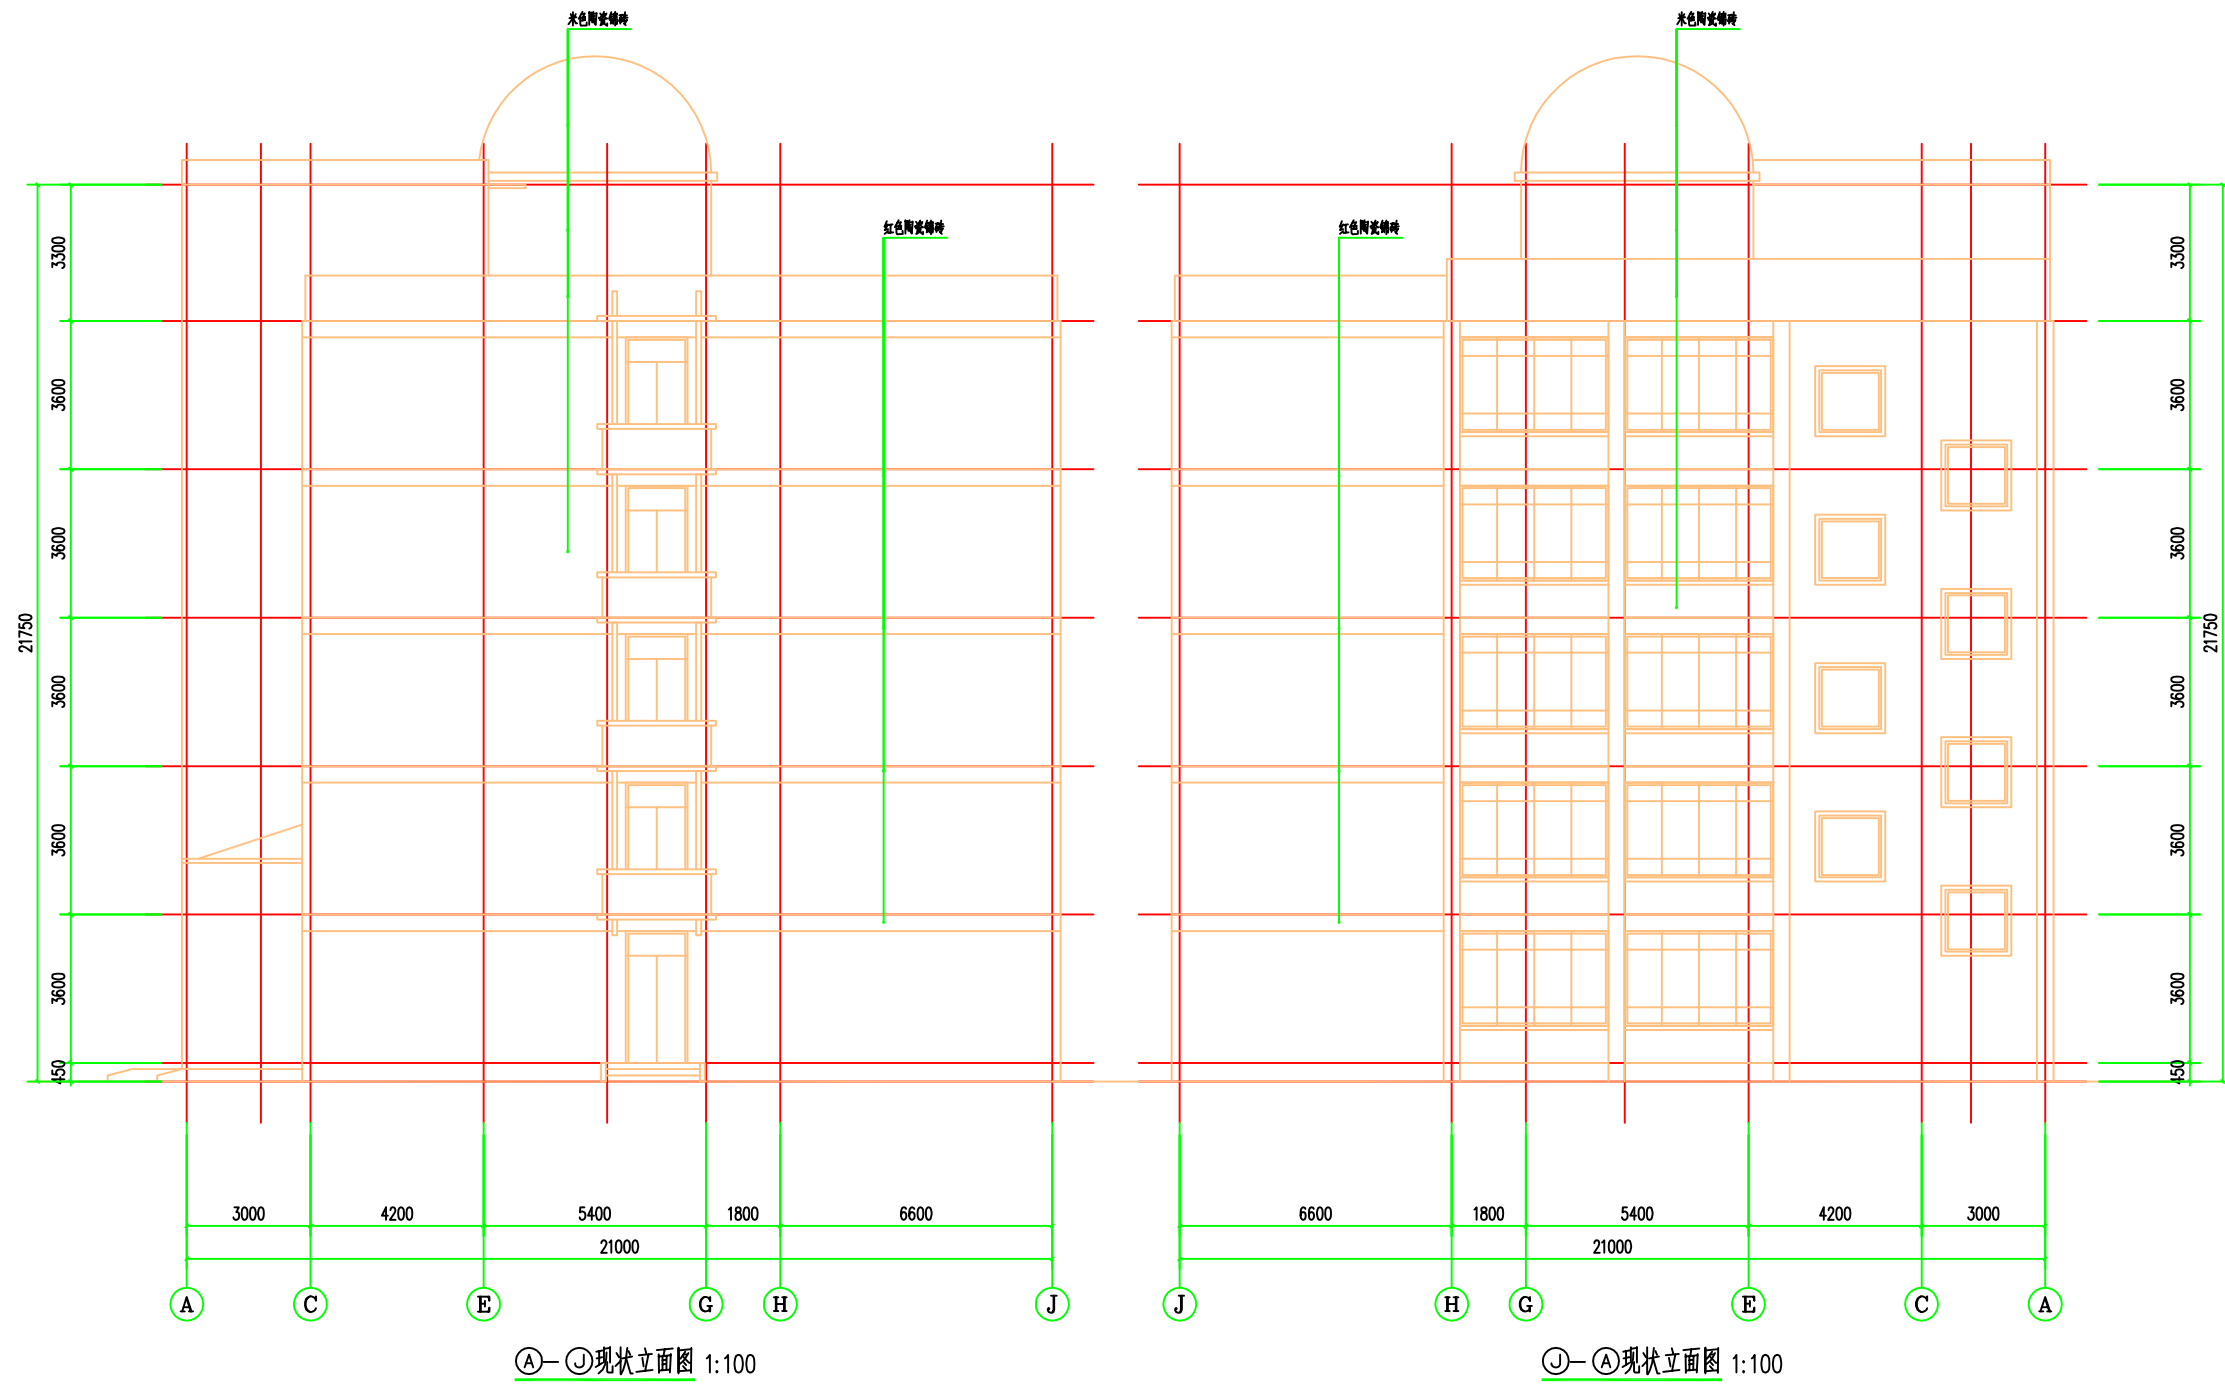

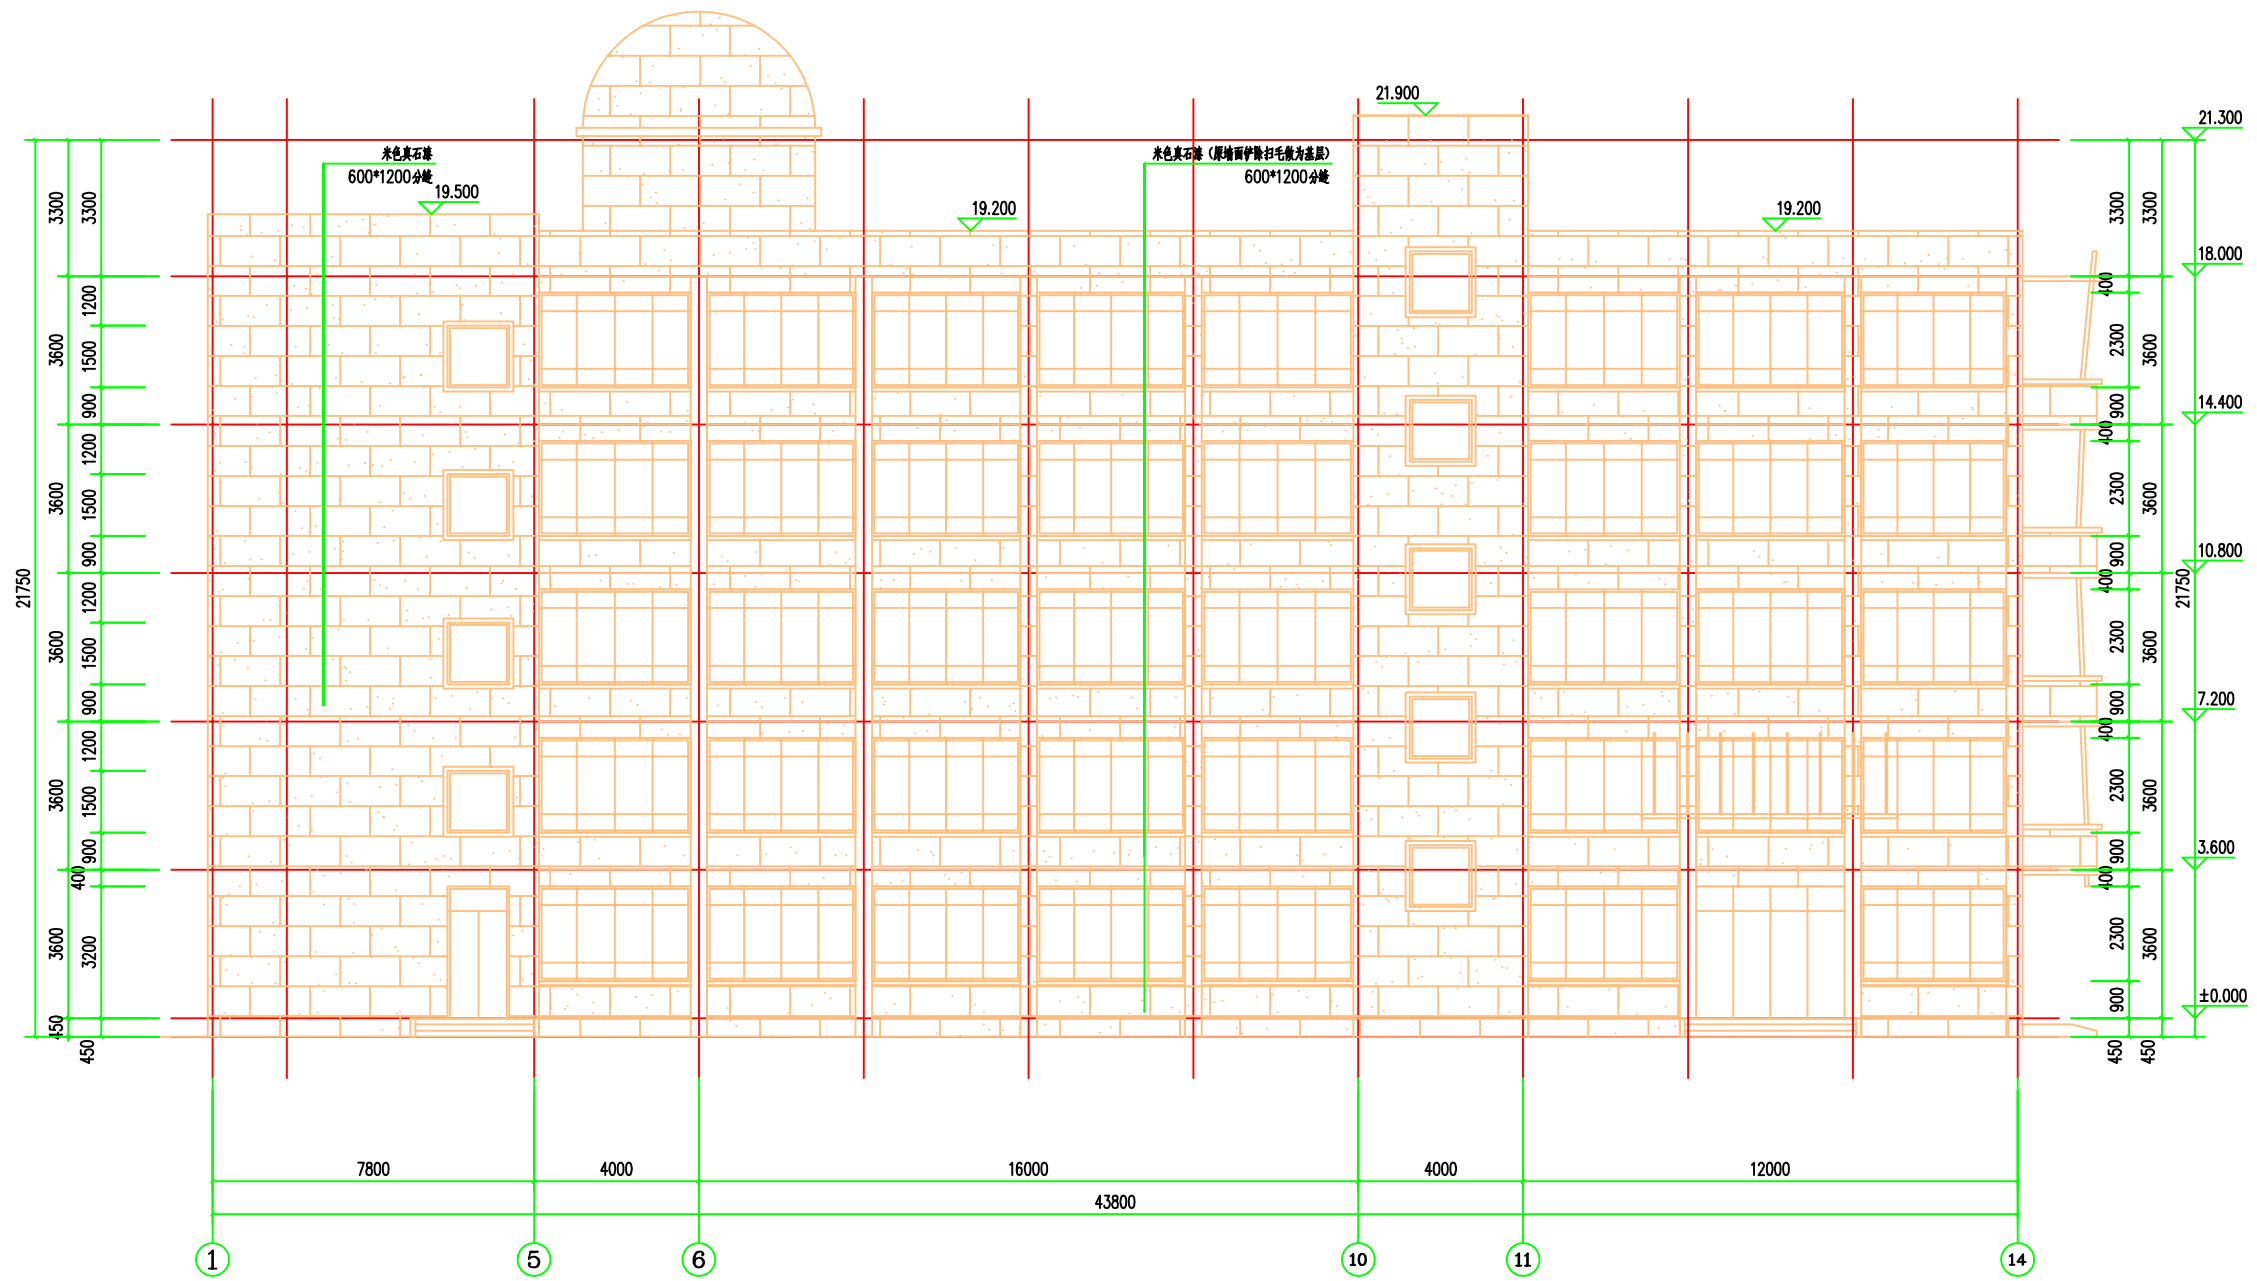

①-⑭立面改造图 1:100


备注 REMARK			
项目编码 STAMP (打码机打码位置)			
注册执业签章			
姓名	杨强生		
注册证书号码	135101389		
注册印章号码	5200899-004		
审 定 APPROVED	杨强生		
审 核 REVIEWED	史志强		
项目负责 PROJECT MANAGER	杨强生		
专业负责 DISCIPLINE RESPONSIBLE	杨强生		
校 对 CHECKED	史志强		
设 计 DESIGNED	程伟		
地址: 贵州省 省贵安新区 综合保税区 电商科创园 B栋6楼 610-54号 西桥设计 西桥设计有限公司 资质证书编号: A452008995-2/2 公路行业(公路)专业丙级 水利行业丙级 建筑行业乙级 市政行业乙级			
建设单位 CLIENT	黄山市第二中学		
工程名称 PROJECT	黄山市第二中学 教学综合楼维修工程		
子项名称 SUB. PROJECT			
图名 DWG. TITLE	立面改造图		
设计号 PRO NO.			
图 号 DWG. NO.	JS-05	版 次 VER.	A
图 别 DWG. TYPE	建 施	日 期 DATE	2024.3
注意: 本图须经签署并加盖本公司专用出图章方为有效; 本施工图应经相关部门审批通过后方可施工; 本图版权归西桥设计有限公司所有。			

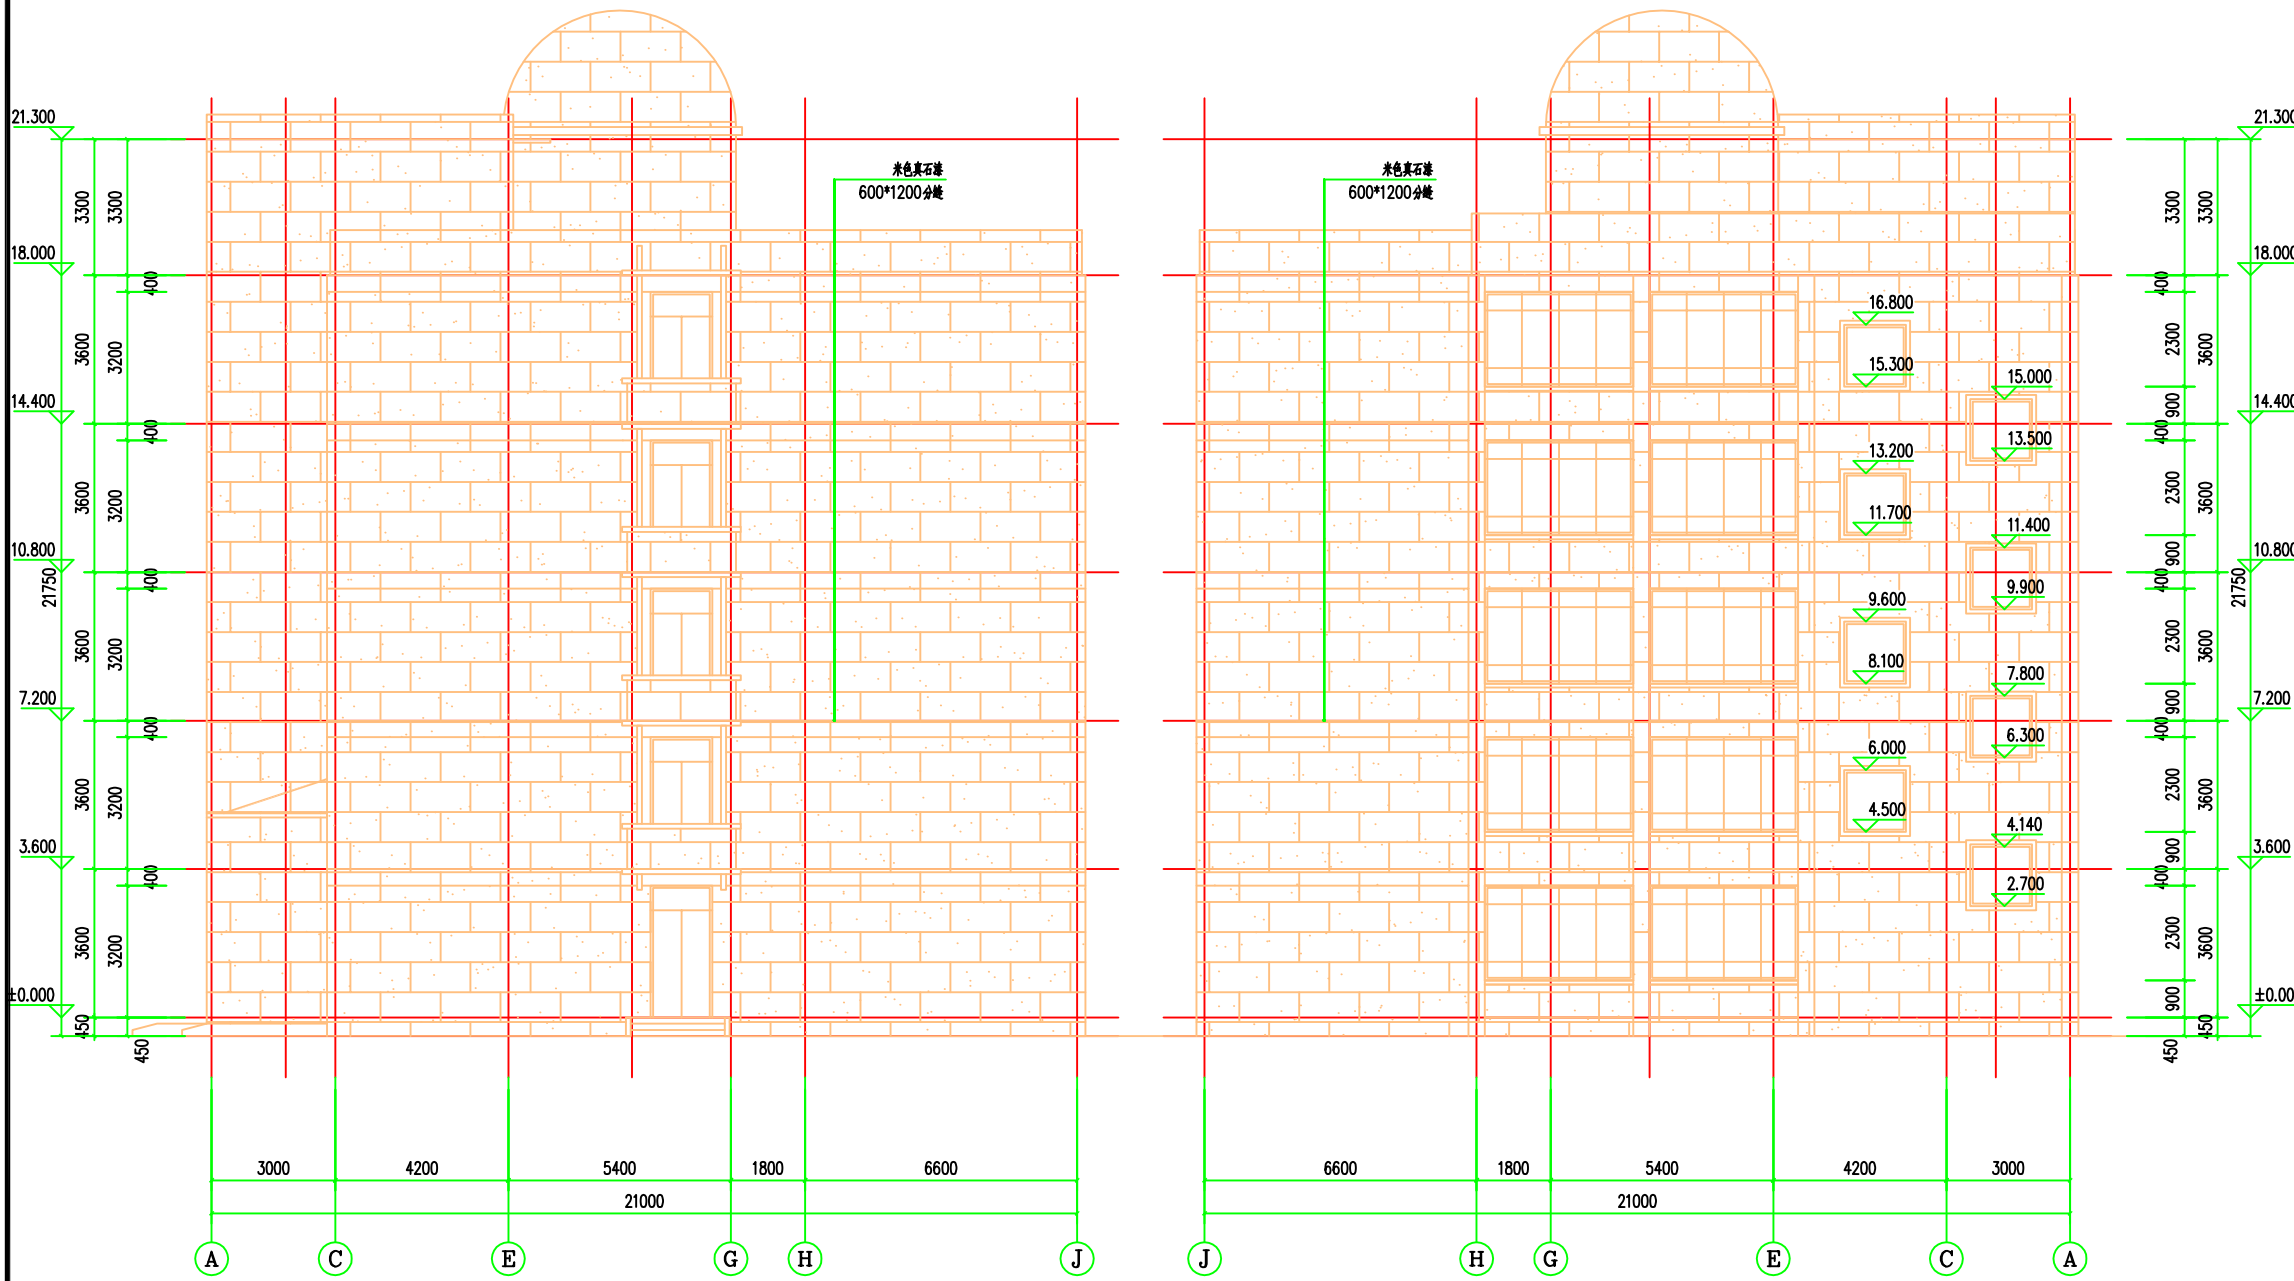

(A)-(J)立面改造图 1:100

(J)-(A)立面改造图 1:100


备注 REMARK			
项目编号 STAMP (打码机打码位置)			
注册执业签章			
姓名	杨强生		
注册证书号码	135101389		
注册印章号码	5200899-004		
审 定 APPROVED	杨强生		
审 核 REVIEWED	史志强		
项目负责 PROJECT MANAGER	杨强生		
专业负责 DISCIPLINE RESPONSIBLE	杨强生		
校 对 CHECKED	史志强		
设 计 DESIGNED	程伟		
		地址: 贵州省 省贵安新区 综合保税区 电商科创园 B栋6楼 610-54号	
西桥设计有限公司 资质证书编号: A452008995-2/2 公路行业(公路)专业丙级 水利行业丙级 建筑行业乙级 市政行业乙级			
建设单位 CLIENT	黄山市第二中学		
工程名称 PROJECT	黄山市第二中学 教学综合楼维修工程		
子项名称 SUB. PROJECT			
图名 DWG. TITLE	立面改造图		
设计号 PRO. NO.			
图 号 DWG. NO.	JS-05	版 次 VER.	A
图 别 DWG. TYPE	建 施	日 期 DATE	2024.3
注意: 本图须经签署并加盖本公司专用出图章方为有效; 本施工图应经相关部门审批通过后方可施工; 本图版权归西桥设计有限公司所有。			

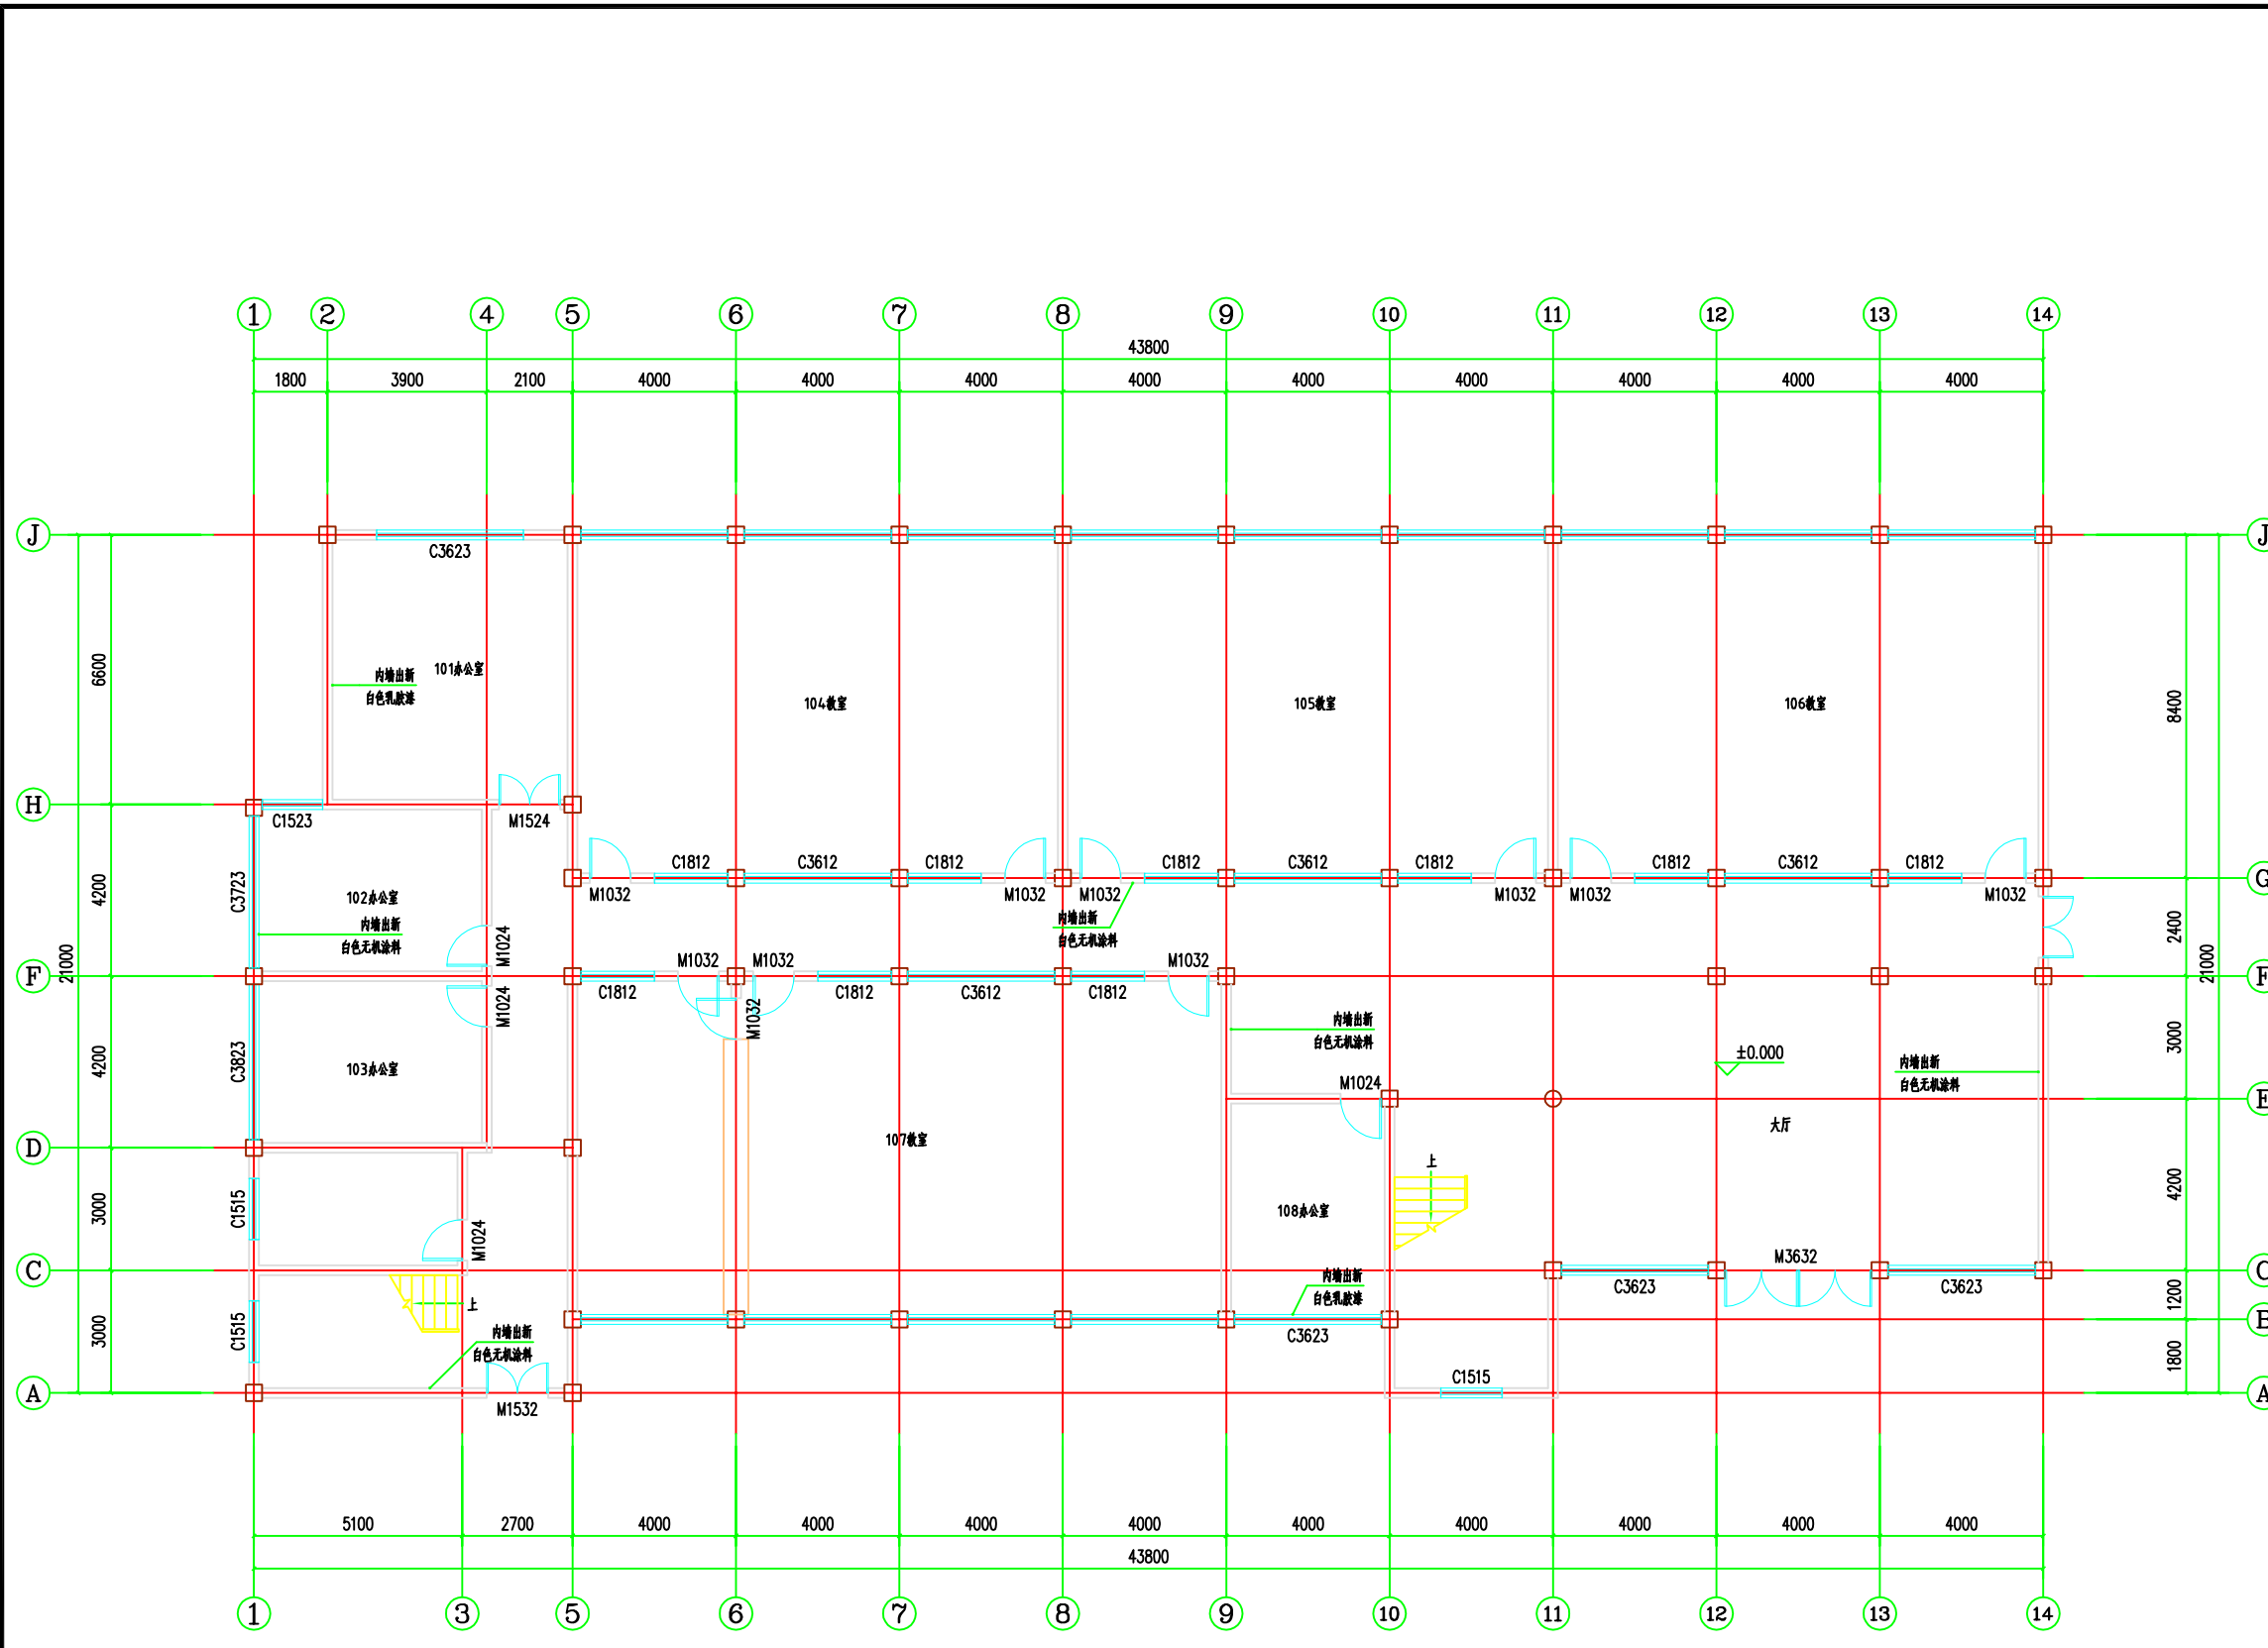

一层改造平面图 1:100

注：1. 木层改造范围：走廊、楼梯间、大厅内墙出新。
2. 101、108办公室墙面出新。

备注 REMARK			
项目编码 STAMP (打码机打码位置)			
注册执业签章			
姓名	杨强生		
注册证书号码	135101389		
注册印章号码	5200899-004		
审 定 APPROVED	杨强生		
审 核 REVIEWED	史志强		
项目负责 PROJECT MANAGER	杨强生		
专业负责 DISCIPLINE RESPONSIBLE	杨强生		
校 对 CHECKED	史志强		
设 计 DESIGNED	程伟		
地址：贵州省 省贵安新区 综合保税区 电商科创园 B栋6楼 610-54号			
西桥设计有限公司 资质证书编号：A452008995-2/2 公路行业（公路）专业丙级 水利行业丙级 建筑行业乙级 市政行业乙级			
建设单位 CLIENT	黄山市第二中学		
工程名称 PROJECT	黄山市第二中学 教学综合楼维修工程		
子项名称 SUB. PROJECT			
图名 DWG. TITLE	一层改造平面图		
设计号 PRO. NO.			
图 号 DWG. NO.	JS-06	版 次 VER.	A
图 别 DWG. TYPE	建 施	日 期 DATE	2024.3
注意： 本图须经签署并加盖本公司专用出图章方为有效； 本施工图应经相关部门审批通过后方可施工； 本图版权归西桥设计有限公司所有。			

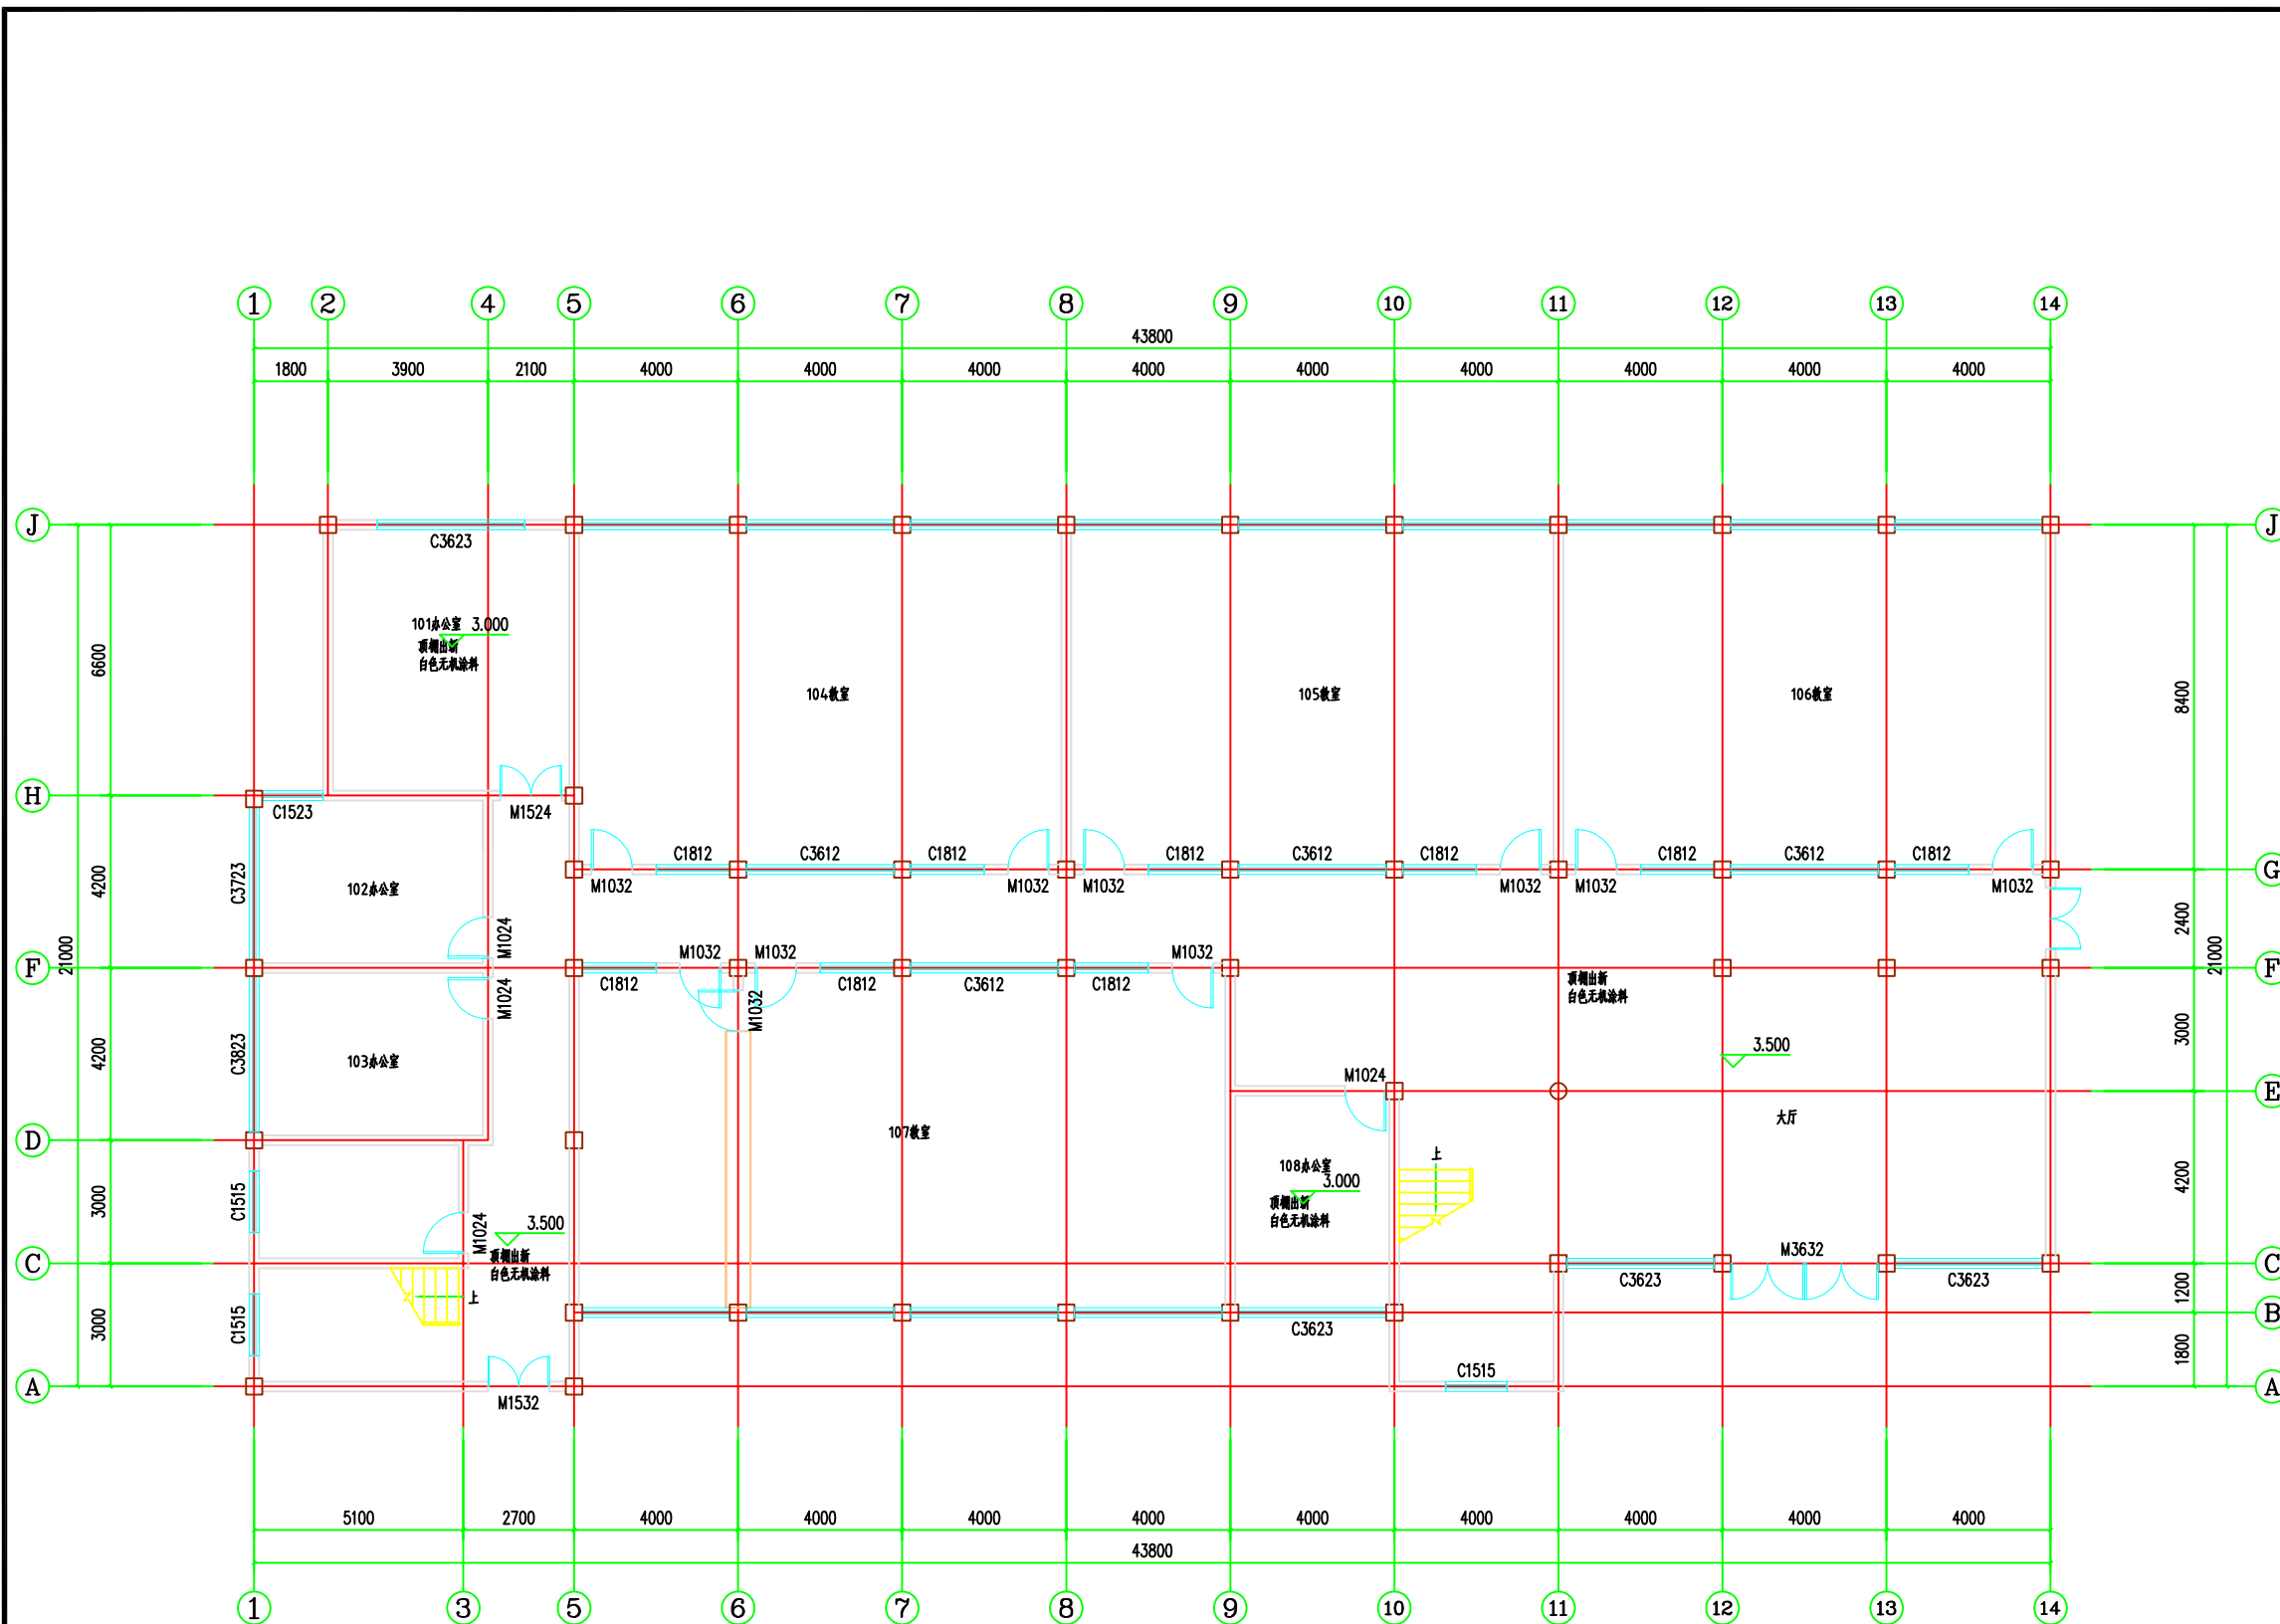

一层顶棚平面图 1:100

注：1. 本层顶棚范围：走廊、楼梯间、大厅顶棚出新。
2. 101、108办公室顶棚出新。

备注 REMARK	
项目编码 STAMP (打码机打码位置)	
注册执业签章	
姓名	杨强生
注册证书号码	135101389
注册印章号码	5200899-004
审定 APPROVED	杨强生
审核 REVIEWED	史志强
项目负责 PROJECT MANAGER	杨强生
专业负责 DISCIPLINE RESPONSIBLE	杨强生
校对 CHECKED	史志强
设计 DESIGNED	程伟



地址：贵州省
省贵安新区
综合保税区
电商科创园
B栋6楼
610-54号

西桥设计
西桥设计有限公司
资质证书编号：A452008995-2/2
公路行业（公路）专业丙级
水利行业丙级
建筑行业乙级
市政行业乙级

建设单位 CLIENT **黄山市第二中学**

工程名称 PROJECT **黄山市第二中学
教学综合楼维修工程**

子项名称 SUB. PROJECT


图名 DWG. TITLE **一层顶棚平面图**

设计号 PRO. NO.

图号 DWG. NO.	JS-07	版次 VER.	A
-------------	-------	---------	---

图别 DWG. TYPE	建施	日期 DATE	2024.3
--------------	----	---------	--------


注意：
本图须经签署并加盖本公司专用出图章方为有效；
本施工图应经相关部门审批通过后方可施工；
本图版权归西桥设计有限公司所有。

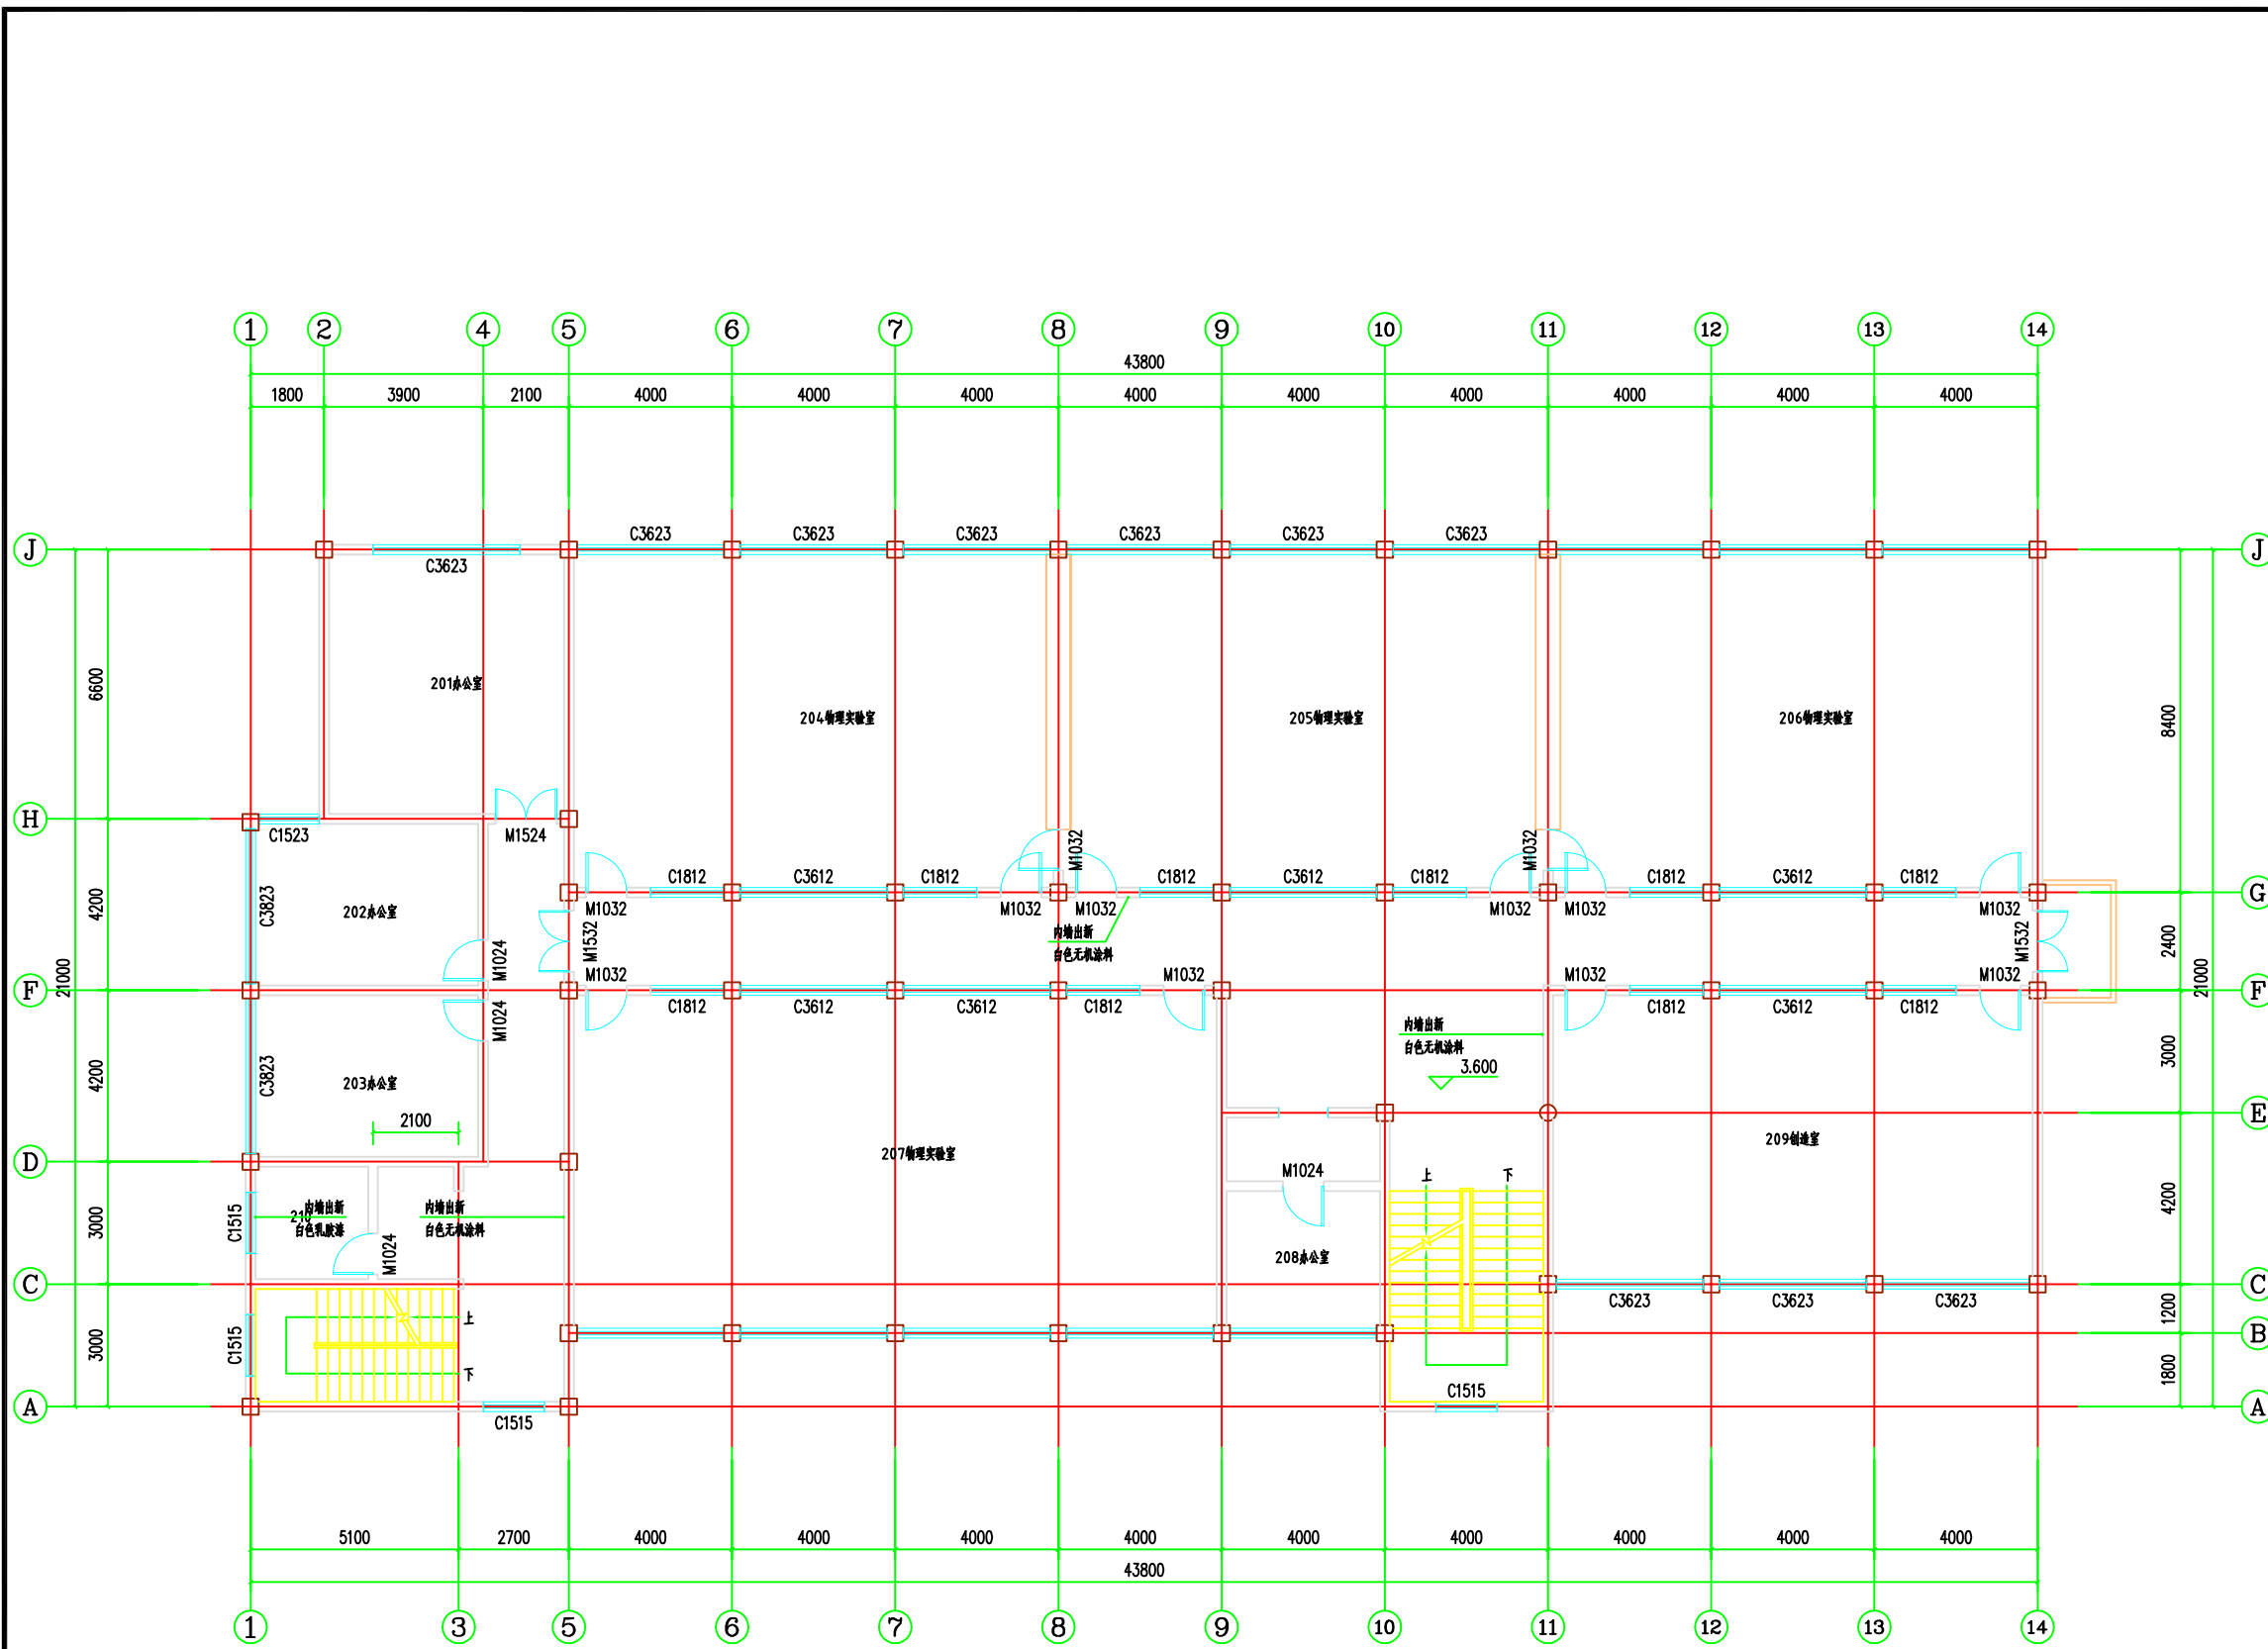

注：1、本层改造范围：走廊、楼梯间内墙出新。
 2、202办公室、204、205教室墙面出新。
 3、210室墙面2.400标高以上墙面出新。

二层改造平面图 1:100

备注 REMARK			
项目编码 STAMP (打码机打码位置)			
注册执业签章			
姓名	杨强生		
注册证书号码	135101389		
注册印章号码	5200899-004		
审 定 APPROVED	杨强生		
审 核 REVIEWED	史志强		
项目负责 PROJECT MANAGER	杨强生		
专业负责 DISCIPLINE RESPONSIBLE	杨强生		
校 对 CHECKED	史志强		
设 计 DESIGNED	程伟		
地址：贵州省 省贵安新区 综合保税区 电商科创园 B栋6楼 610-54号			
西桥设计 西桥设计有限公司 资质证书编号：A452008995-2/2 公路行业（公路）专业丙级 水利行业丙级 建筑行业乙级 市政行业乙级			
建设单位 CLIENT	黄山市第二中学		
工程名称 PROJECT	黄山市第二中学 教学综合楼维修工程		
子项名称 SUB. PROJECT			
图名 DWG. TITLE	二层改造平面图		
设计号 PRO. NO.			
图 号 DWG. NO.	JS-08	版 次 VER.	A
图 别 DWG. TYPE	建 施	日 期 DATE	2024.3
注意： 本图须经签署并加盖本公司专用出图章方为有效； 本施工图应经相关部门审批通过后方可施工； 本图版权归西桥设计有限公司所有。			

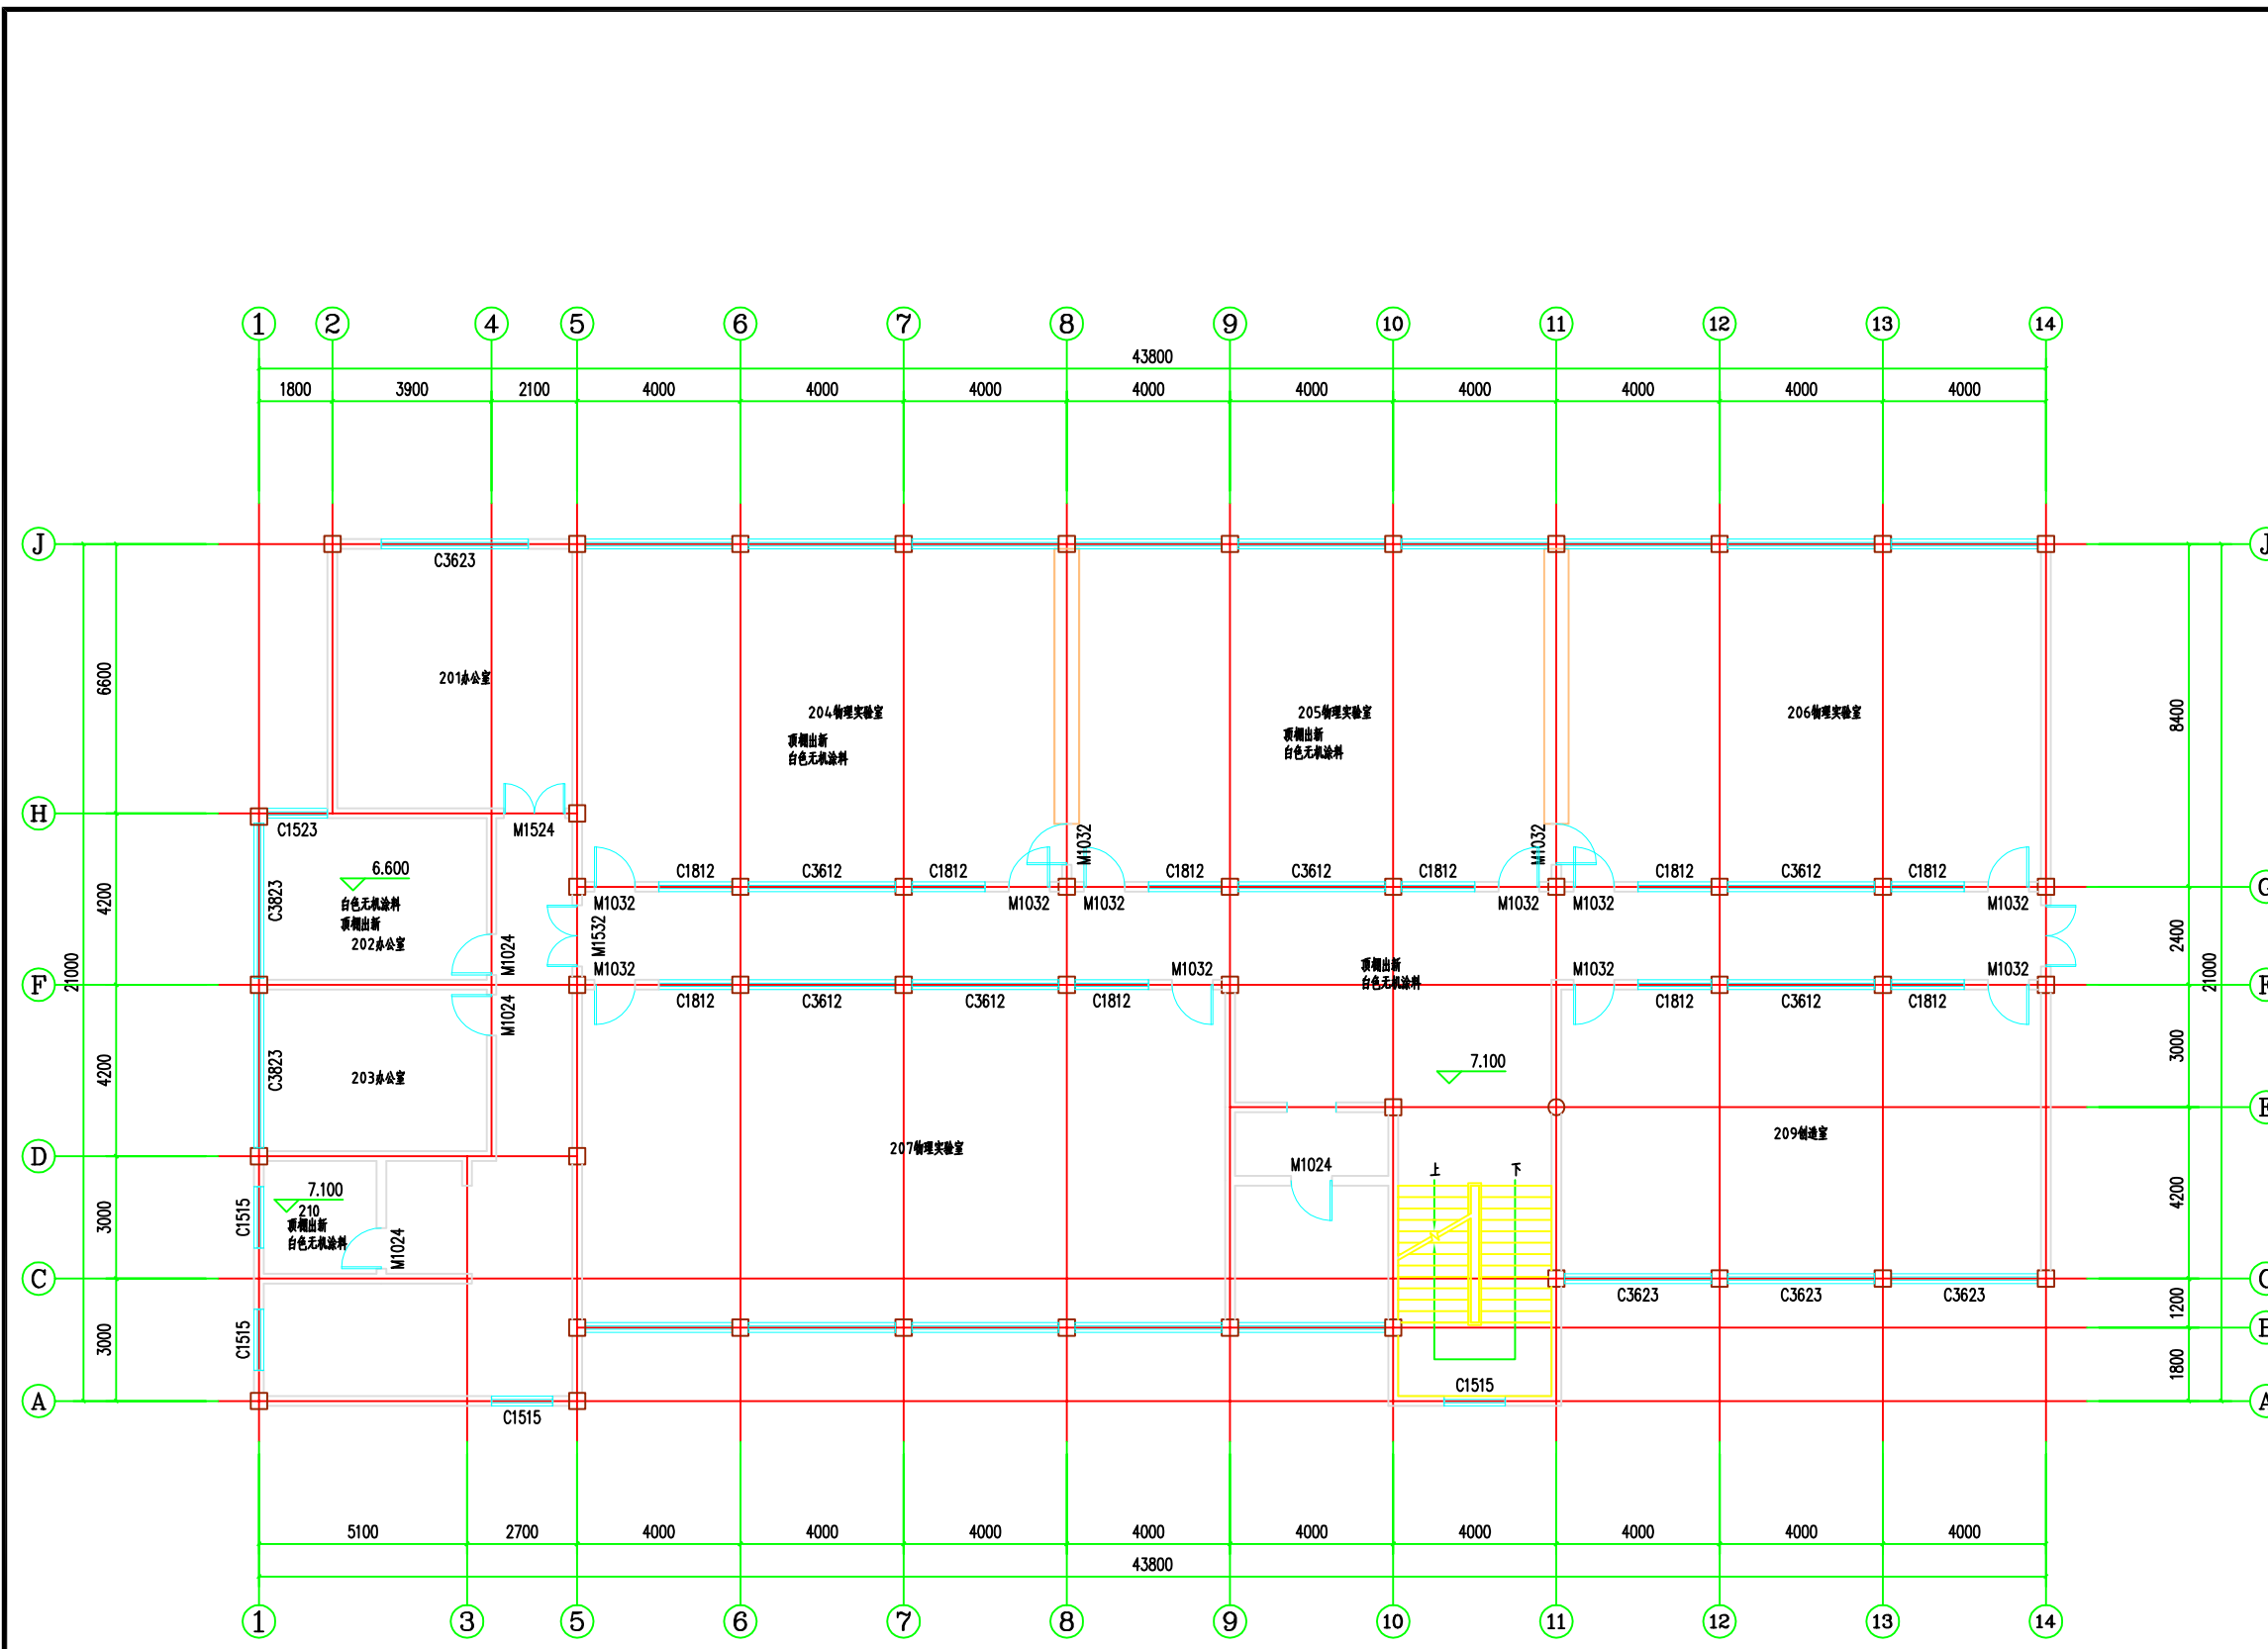

注：1、木层改造范围：走廊、楼梯间顶棚出新。
 2、202办公室、204、205教室顶棚出新。
 3、210室顶棚出新。

二层顶棚平面图 1:100

备注 REMARK		
项目编码 STAMP (打码机打码位置)		
注册执业签章		
姓名	杨强生	
注册证书号码	135101389	
注册印章号码	5200899-004	
审 定 APPROVED	杨强生	
审 核 REVIEWED	史志强	
项目负责 PROJECT MANAGER	杨强生	
专业负责 DISCIPLINE RESPONSIBLE	杨强生	
校 对 CHECKED	史志强	
设 计 DESIGNED	程伟	

西桥设计

地址：贵州省
 省贵安新区
 综合保税区
 电商科创园
 B栋6楼
 610-54号

西桥设计有限公司
 资质证书编号：A452008995-2/2
 公路行业（公路）专业丙级
 水利行业丙级
 建筑行业乙级
 市政行业乙级

建设单位
CLIENT **黄山市第二中学**

工程名称
PROJECT **黄山市第二中学
教学综合楼维修工程**

子项名称
SUB. PROJECT


图名
DWG. TITLE **二层顶棚平面图**

设计号
PRO. NO.

图 号 DWG. NO.	JS-09	版 次 VER.	A
-----------------	-------	-------------	---

图 别 DWG. TYPE	建 施	日 期 DATE	2024.3
------------------	-----	-------------	--------


注意：
 本图须经签署并加盖本公司专用出图章方为有效；
 本施工图应经相关部门审批通过后方可施工；
 本图版权归西桥设计有限公司所有。

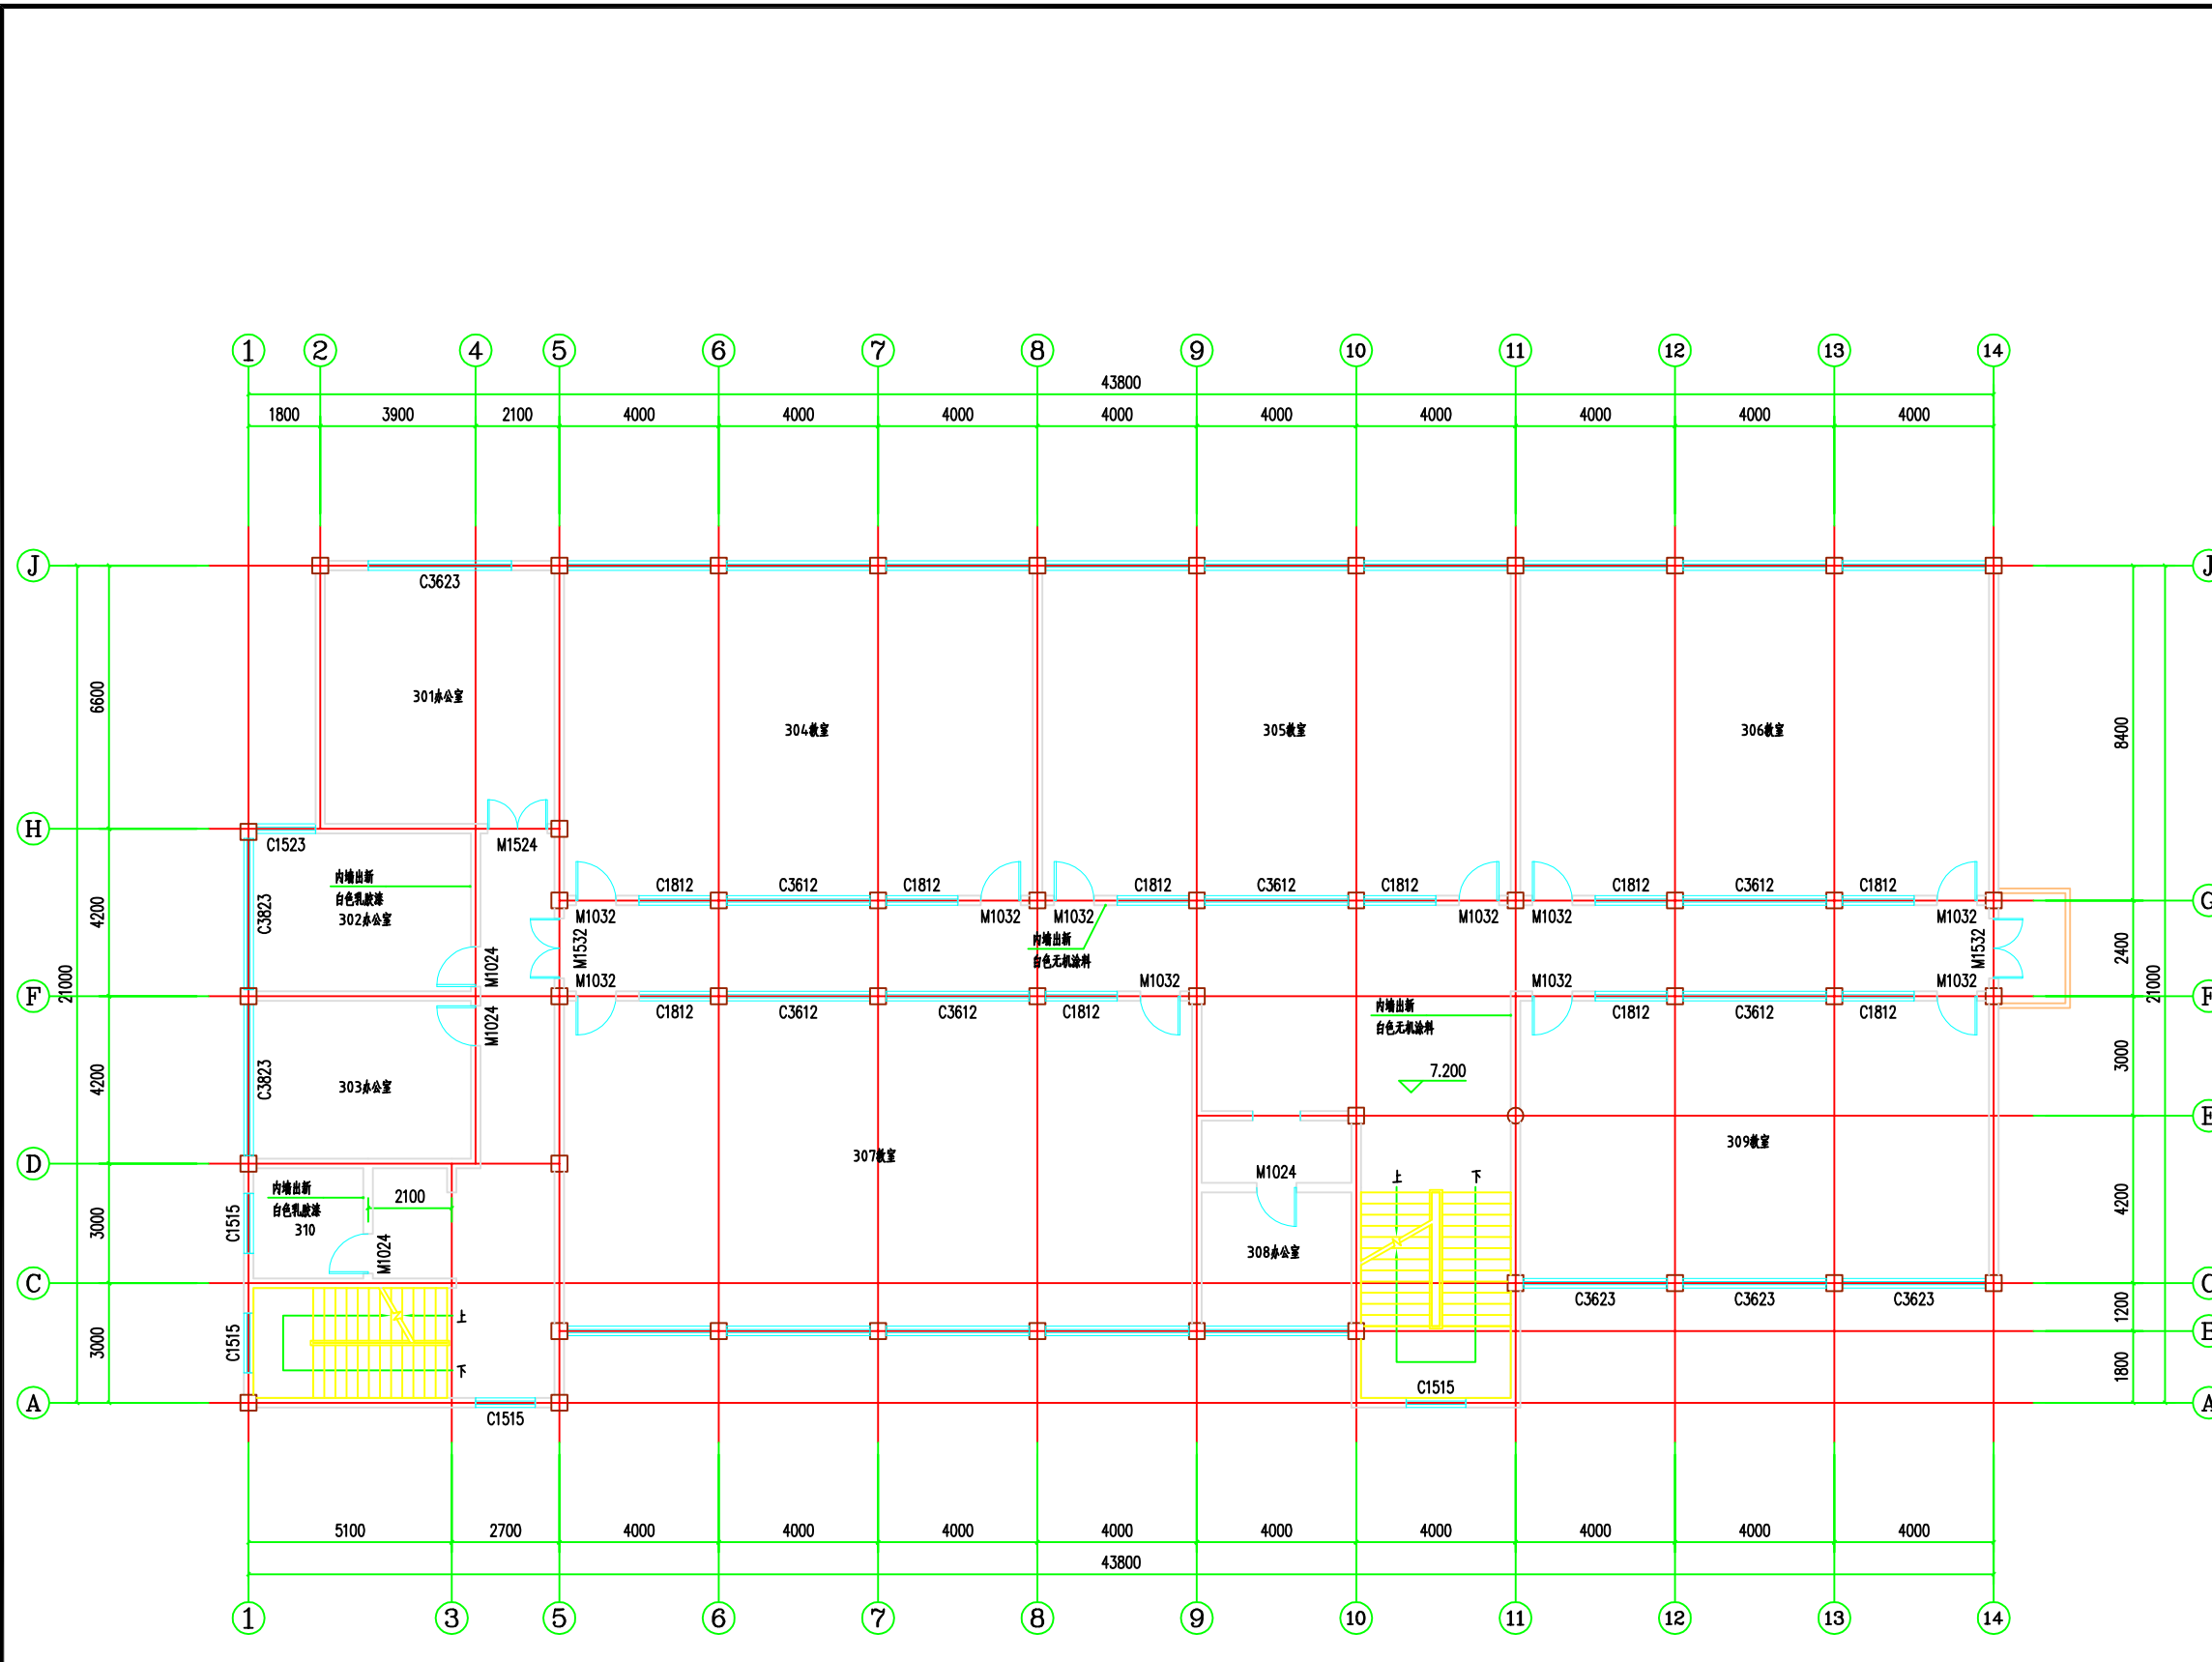

注：1. 木层改造范围：走廊、楼梯间内墙出新。
 2. 302办公室墙面出新。
 3. 310室窗轴高2.400标高以上墙体出新。

三层改造平面图 1:100


备注 REMARK			
项目编码 STAMP (打码机打码位置)			
注册执业签章			
姓名	杨强生		
注册证书号码	135101389		
注册印章号码	5200899-004		
审 定 APPROVED	杨强生		
审 核 REVIEWED	史志强		
项目负责 PROJECT MANAGER	杨强生		
专业负责 DISCIPLINE RESPONSIBLE	杨强生		
校 对 CHECKED	史志强		
设 计 DESIGNED	程伟		
		地址：贵州省 省贵安新区 综合保税区 电商科创园 B栋6楼 610-54号	
西桥设计有限公司 资质证书编号：A452008995-2/2 公路行业（公路）专业丙级 水利行业丙级 建筑行业乙级 市政行业乙级			
建设单位 CLIENT	黄山市第二中学		
工程名称 PROJECT	黄山市第二中学 教学综合楼维修工程		
子项名称 SUB. PROJECT			
图名 DWG. TITLE	三层改造平面图		
设计号 PRO. NO.			
图 号 DWG. NO.	JS-10	版 次 VER.	A
图 别 DWG. TYPE	建 施	日 期 DATE	2024.3
注意： 本图须经签署并加盖本公司专用出图章方为有效； 本施工图应经相关部门审批通过后方可施工； 本图版权归西桥设计有限公司所有。			

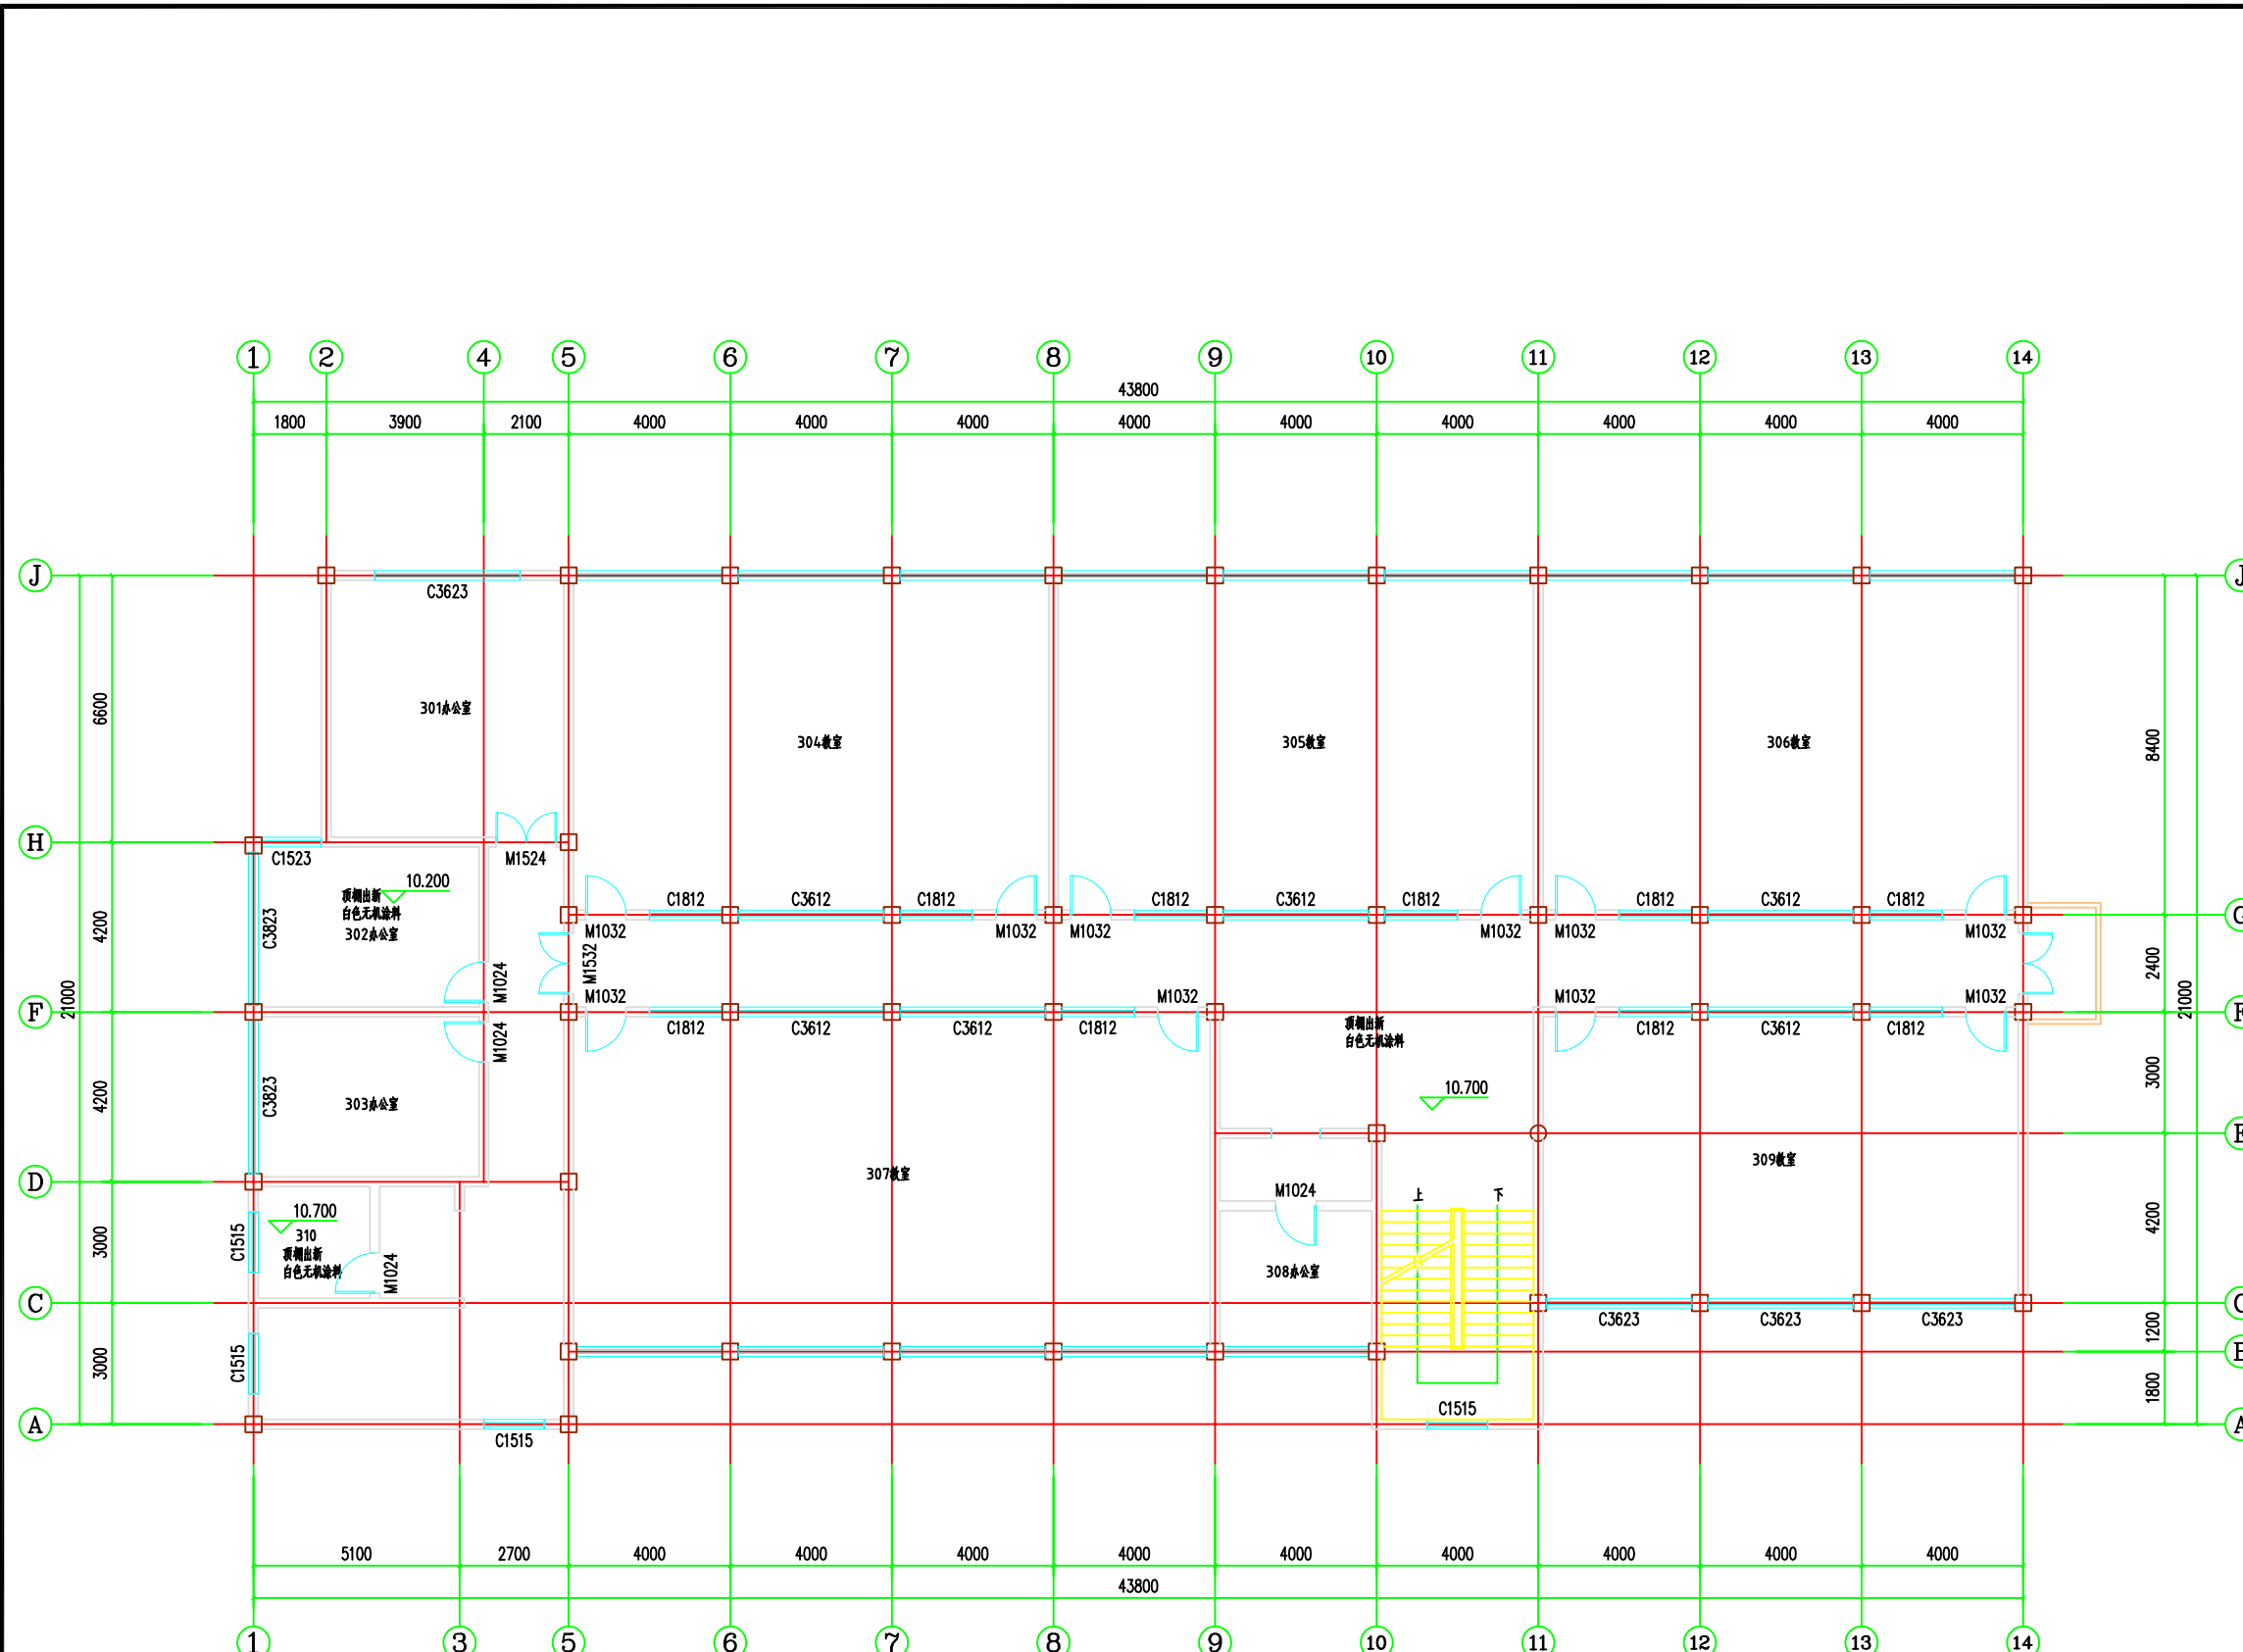

三层顶棚平面图 1:100


注: 1、本层改造范围: 走廊、楼梯间顶棚出新。
2、302办公室顶棚出新。
3、310室顶棚出新。

备注 REMARK			
项目编码 STAMP (打码机打码位置)			
注册执业签章			
姓名	杨强生		
注册证书号码	135101389		
注册印章号码	5200899-004		
审 定 APPROVED	杨强生		
审 核 REVIEWED	史志强		
项目负责 PROJECT MANAGER	杨强生		
专业负责 DISCIPLINE RESPONSIBLE	杨强生		
校 对 CHECKED	史志强		
设 计 DESIGNED	程伟		
		地址: 贵州省 省贵安新区 综合保税区 电商科创园 B栋6楼 610-54号	
西桥设计有限公司 资质证书编号: A452008995-2/2 公路行业(公路)专业丙级 水利行业丙级 建筑行业乙级 市政行业乙级			
建设单位 CLIENT	黄山市第二中学		
工程名称 PROJECT	黄山市第二中学 教学综合楼维修工程		
子项名称 SUB. PROJECT			
图名 DWG. TITLE	三层顶棚平面图		
设计号 PRO. NO.			
图 号 DWG. NO.	JS-11	版 次 VER.	A
图 别 DWG. TYPE	建 施	日 期 DATE	2024.3
注意: 本图须经签署并加盖本公司专用出图章方为有效; 本施工图应经相关部门审批通过后方可施工; 本图版权归西桥设计有限公司所有。			

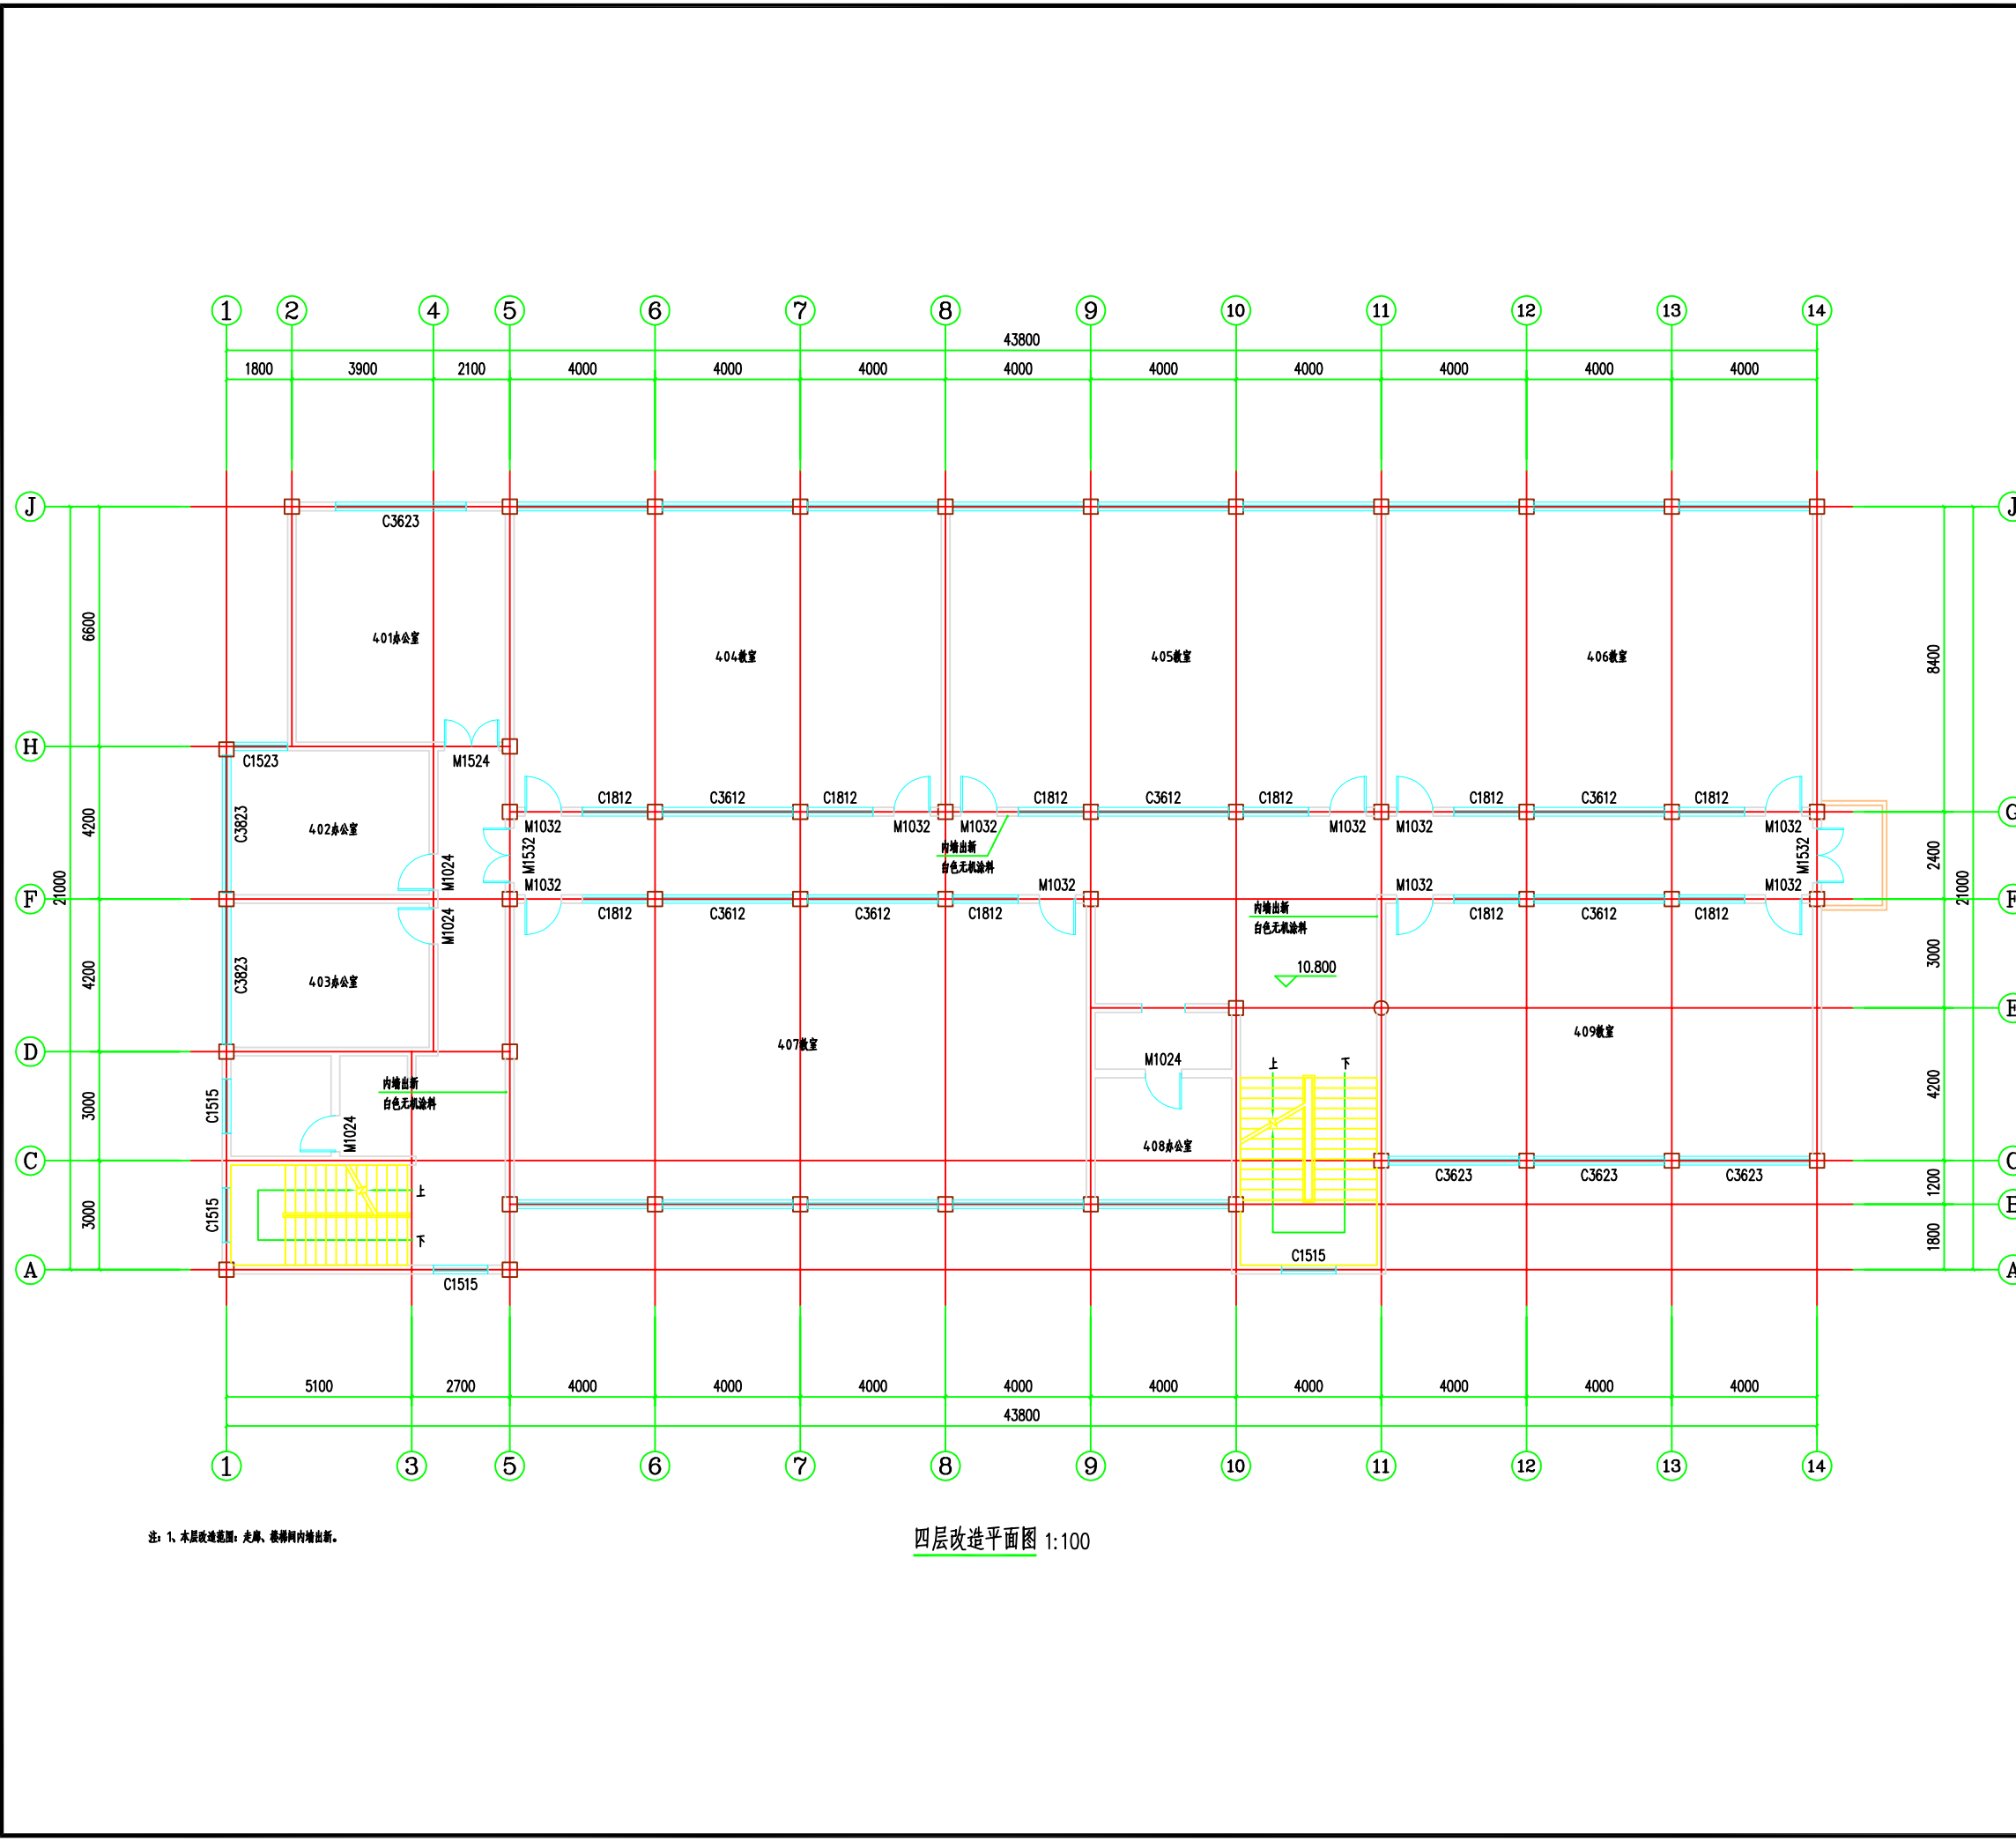


四层改造平面图 1:100

备注 REMARK			
项目编码 STAMP (打码机打码位置)			
注册执业签章			
姓名	杨强生		
注册证书号码	135101389		
注册印章号码	5200899-004		
审定 APPROVED	杨强生		
审核 REVIEWED	史志强		
项目负责 PROJECT MANAGER	杨强生		
专业负责 DISCIPLINE RESPONSIBLE	杨强生		
校对 CHECKED	史志强		
设计 DESIGNED	程伟		
		地址: 贵州省 省贵安新区 综合保税区 电商科创园 B栋6楼 610-54号	
西桥设计有限公司 资质证书编号: A452008995-2/2 公路行业(公路)专业丙级 水利行业丙级 建筑行业乙级 市政行业乙级			
建设单位 CLIENT	黄山市第二中学		
工程名称 PROJECT	黄山市第二中学 教学综合楼维修工程		
子项名称 SUB. PROJECT			
图名 DWG. TITLE	四层改造平面图		
设计号 PRO. NO.			
图号 DWG. NO.	JS-12	版次 VER.	A
图别 DWG. TYPE	建施	日期 DATE	2024.3
注意: 本图须经签署并加盖本公司专用出图章方为有效; 本施工图应经相关部门审批通过后方可施工; 本图版权归西桥设计有限公司所有。			

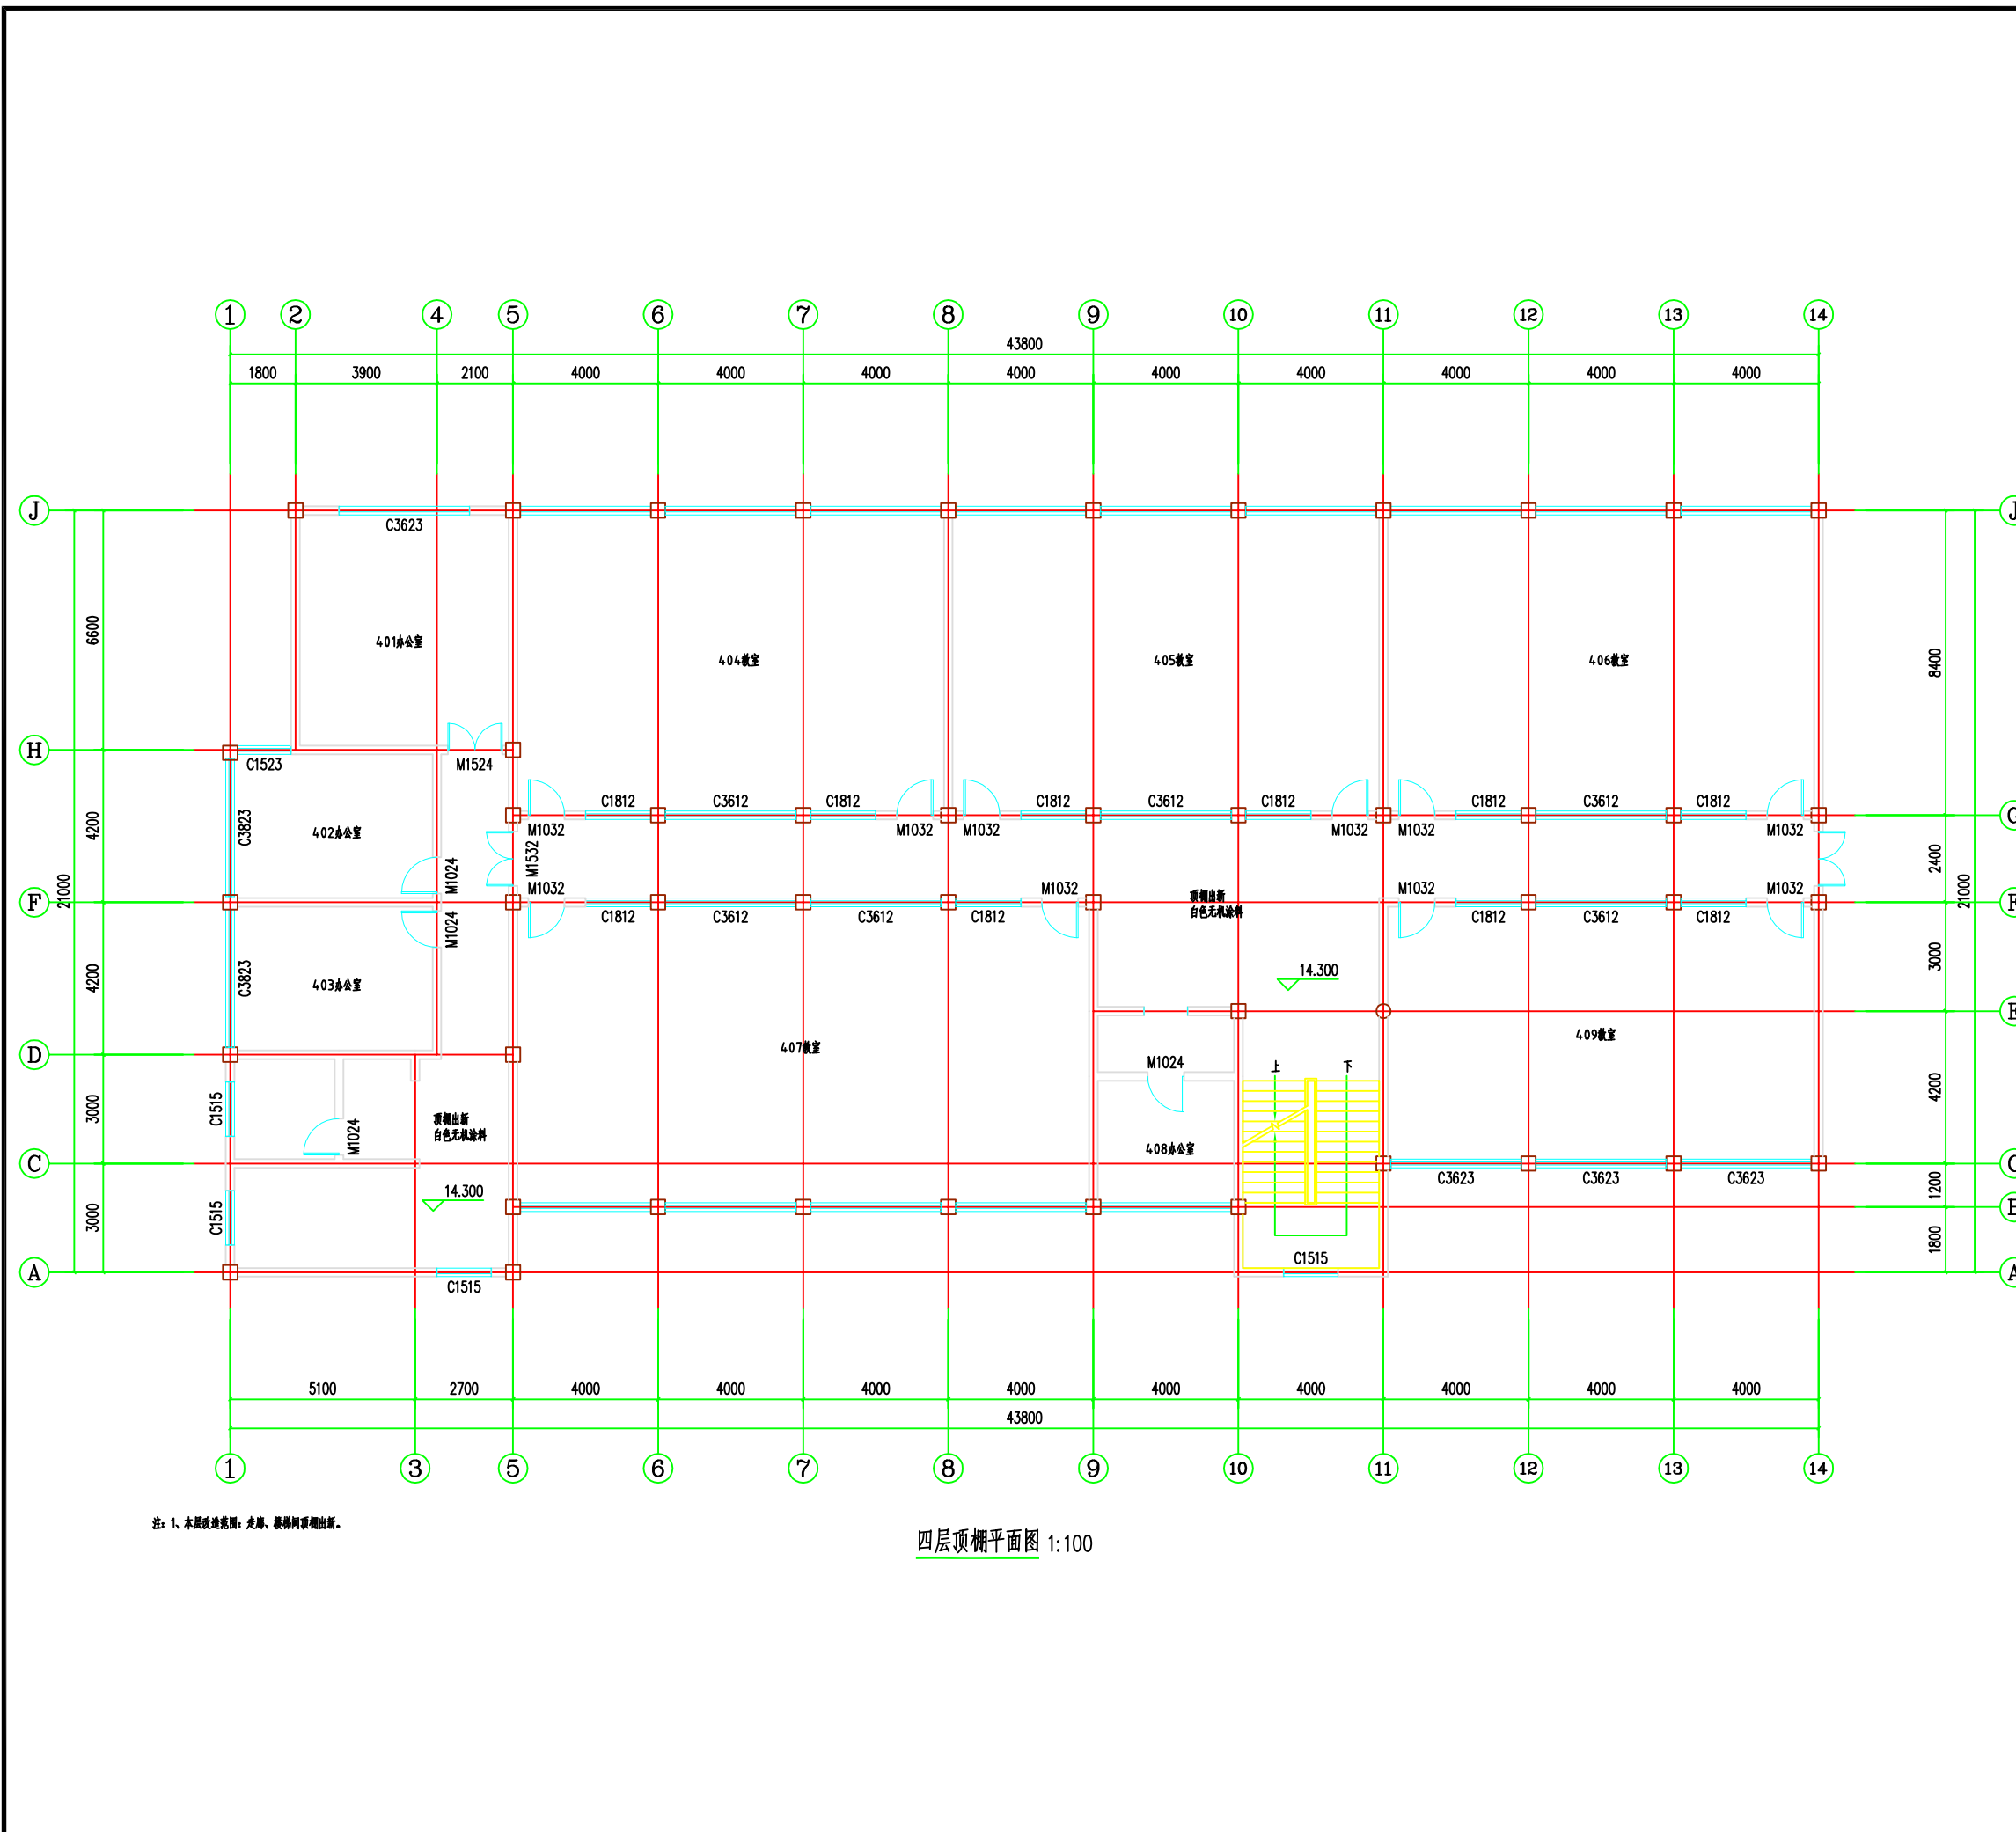

备注 REMARK			
项目编码 STAMP (打码机打码位置)			
注册执业签章			
姓名	杨强生		
注册证书号码	135101389		
注册印章号码	5200899-004		
审 定 APPROVED	杨强生		
审 核 REVIEWED	史志强		
项目负责 PROJECT MANAGER	杨强生		
专业负责 DISCIPLINE RESPONSIBLE	杨强生		
校 对 CHECKED	史志强		
设 计 DESIGNED	程伟		
地址: 贵州省 省贵安新区 综合保税区 电商科创园 B栋6楼 610-54号 西桥设计 西桥设计有限公司 资质证书编号: A452008995-2/2 公路行业(公路)专业丙级 水利行业丙级 建筑行业乙级 市政行业乙级			
建设单位 CLIENT	黄山市第二中学		
工程名称 PROJECT	黄山市第二中学 教学综合楼维修工程		
子项名称 SUB. PROJECT			
图名 DWG. TITLE	四层顶棚平面图		
设计号 PRO. NO.			
图 号 DWG. NO.	JS-13	版 次 VER.	A
图 别 DWG. TYPE	建 施	日 期 DATE	2024.3
注意: 本图须经签署并加盖本公司专用出图章方为有效; 本施工图应经相关部门审批通过后方可施工; 本图版权归西桥设计有限公司所有。			

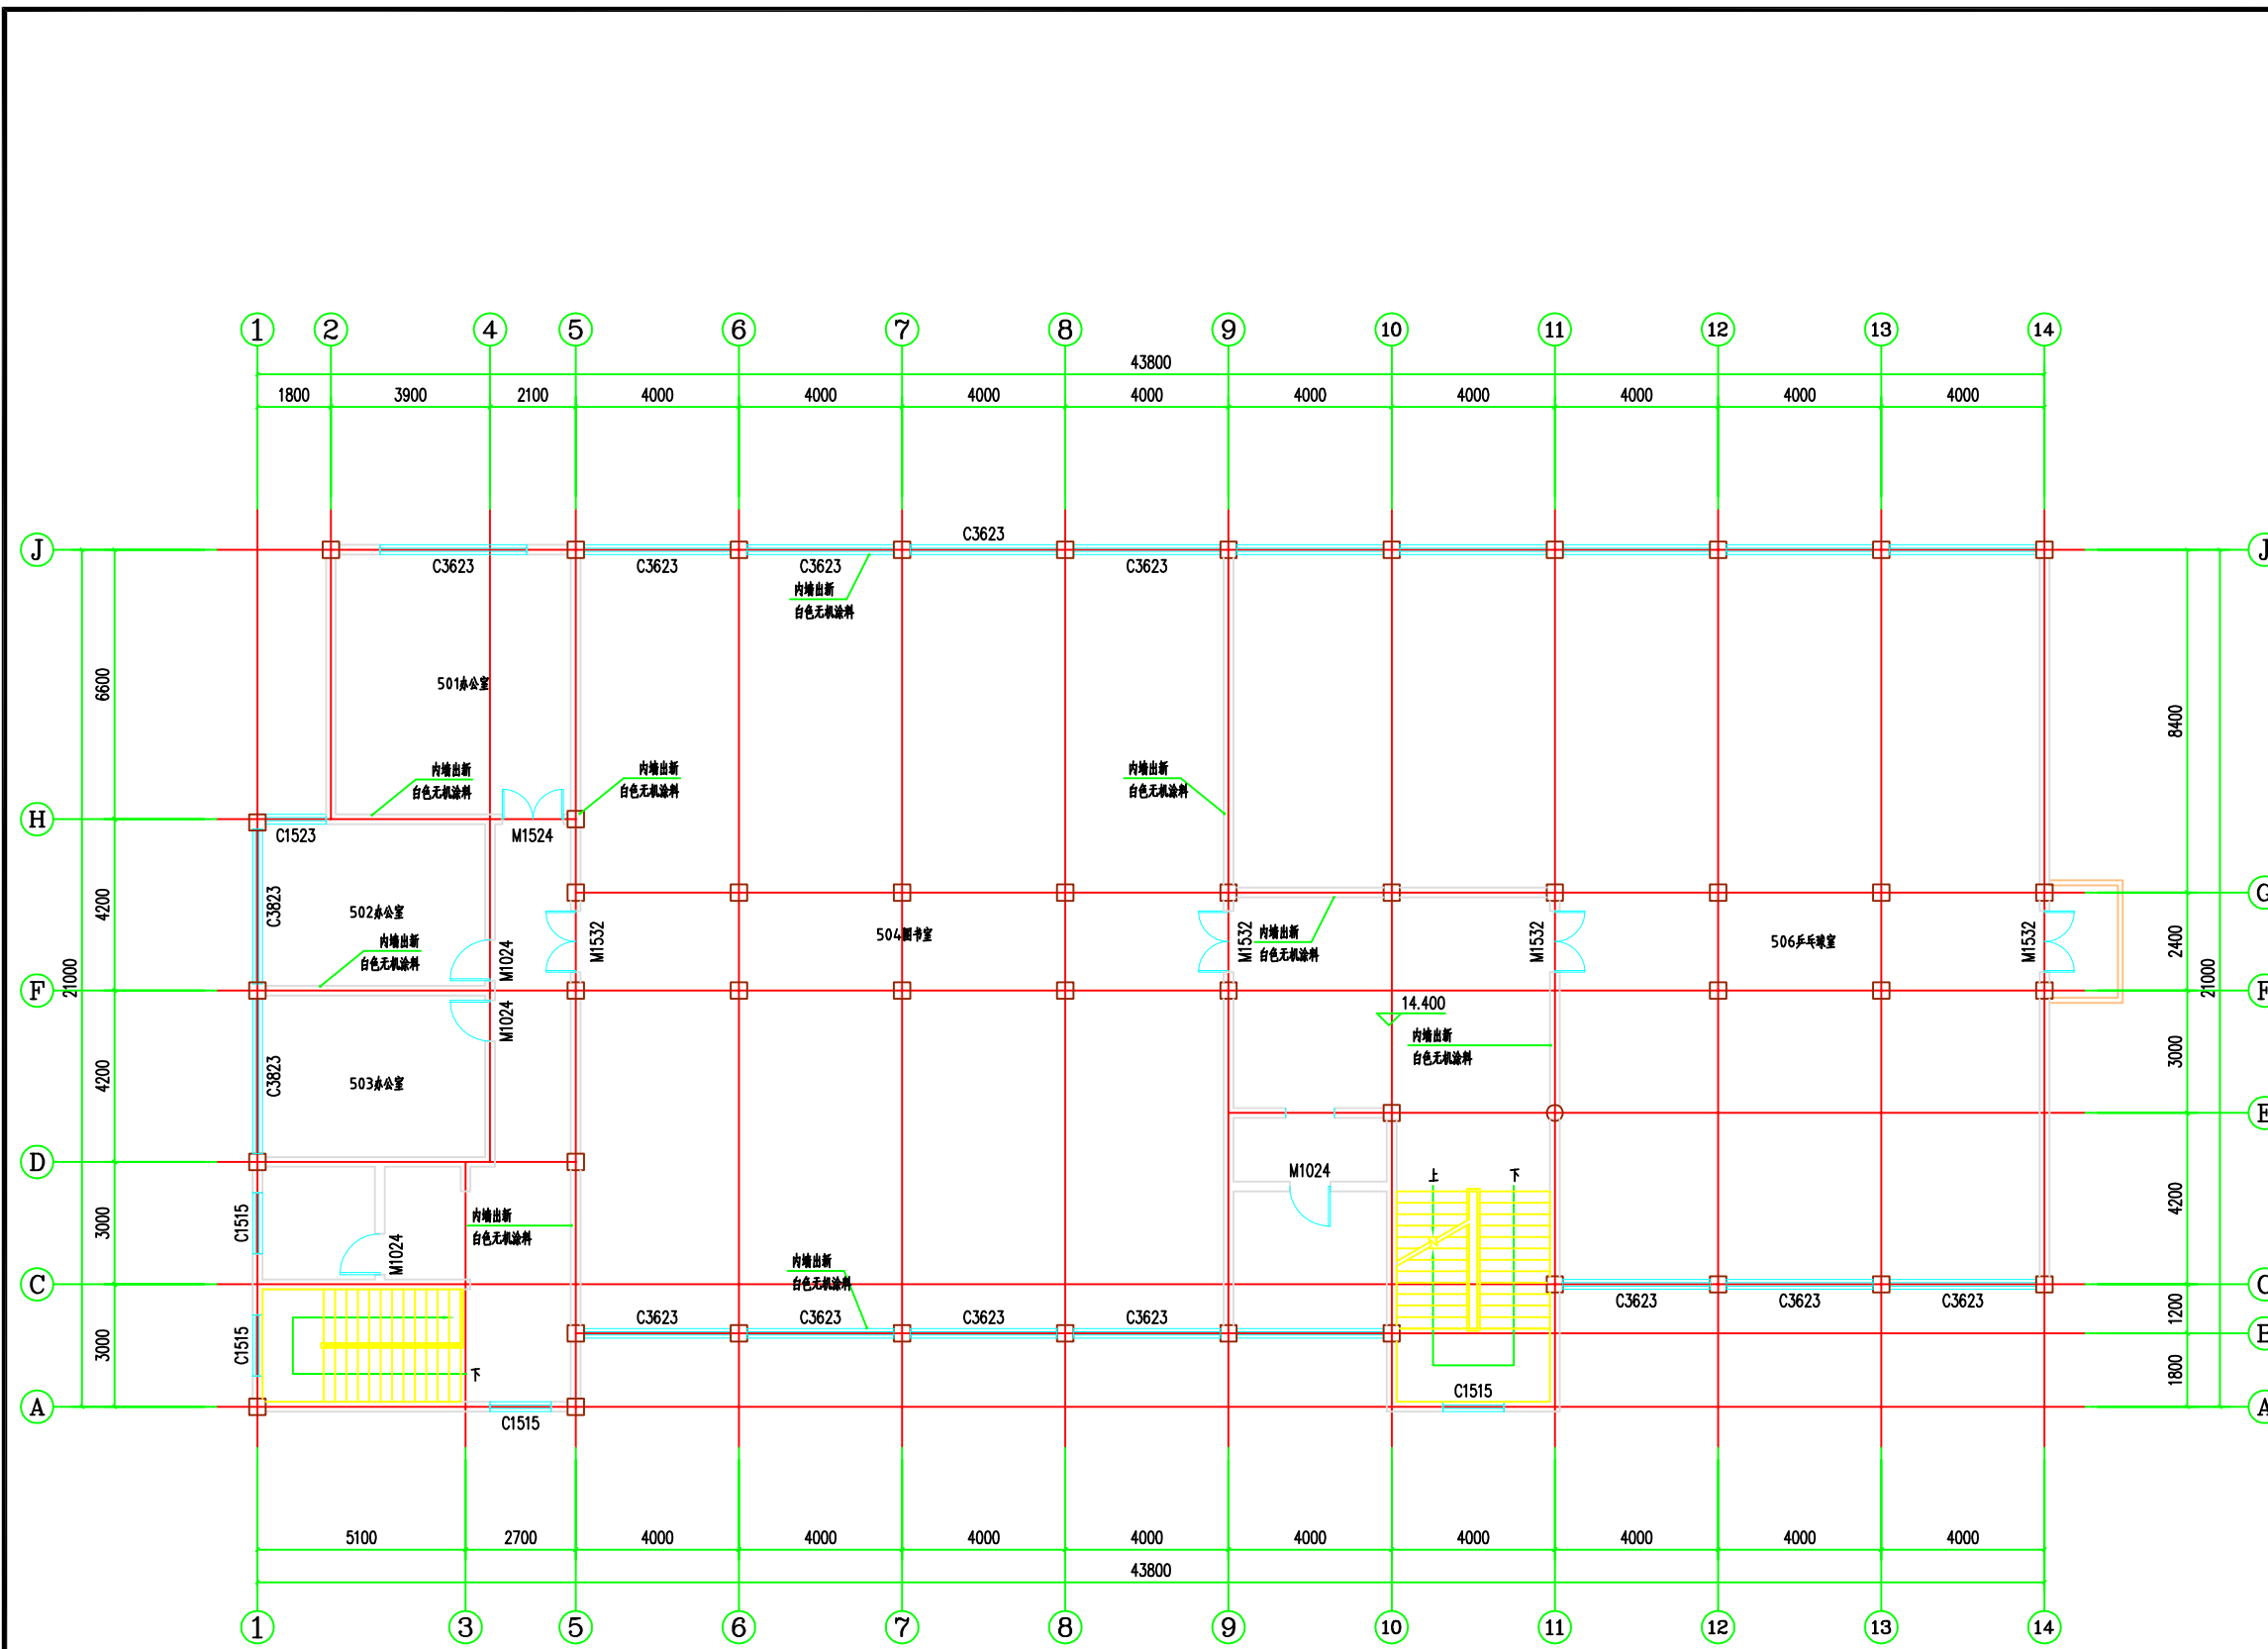

注：1、木层改造范围：走廊、楼梯间内墙出新。
 2、501、502办公室墙出新。
 3、504墙出新。

五层改造平面图 1:100

备注 REMARK	
项目编码 STAMP (打码机打码位置)	
注册执业签章	
姓名	杨强生
注册证书号码	135101389
注册印章号码	5200899-004
审定 APPROVED	杨强生
审核 REVIEWED	史志强
项目负责 PROJECT MANAGER	杨强生
专业负责 DISCIPLINE RESPONSIBLE	杨强生
校对 CHECKED	史志强
设计 DESIGNED	程伟

西桥设计


地址：贵州省
 省贵安新区
 综合保税区
 电商科创园
 B栋6楼
 610-54号

西桥设计有限公司
 资质证书编号：A452008995-2/2
 公路行业（公路）专业丙级
 水利行业丙级
 建筑行业乙级
 市政行业乙级

建设单位 CLIENT	黄山市第二中学
工程名称 PROJECT	黄山市第二中学 教学综合楼维修工程
子项名称 SUB. PROJECT	
图名 DWG. TITLE	五层改造平面图

设计号 PRO. NO.	
图号 DWG. NO.	JS-14
图别 DWG. TYPE	建施
版次 VER.	A
日期 DATE	2024.3

注意：
 本图须经签署并加盖本公司专用出图章方为有效；
 本施工图应经相关部门审批通过后方可施工；
 本图版权归西桥设计有限公司所有。

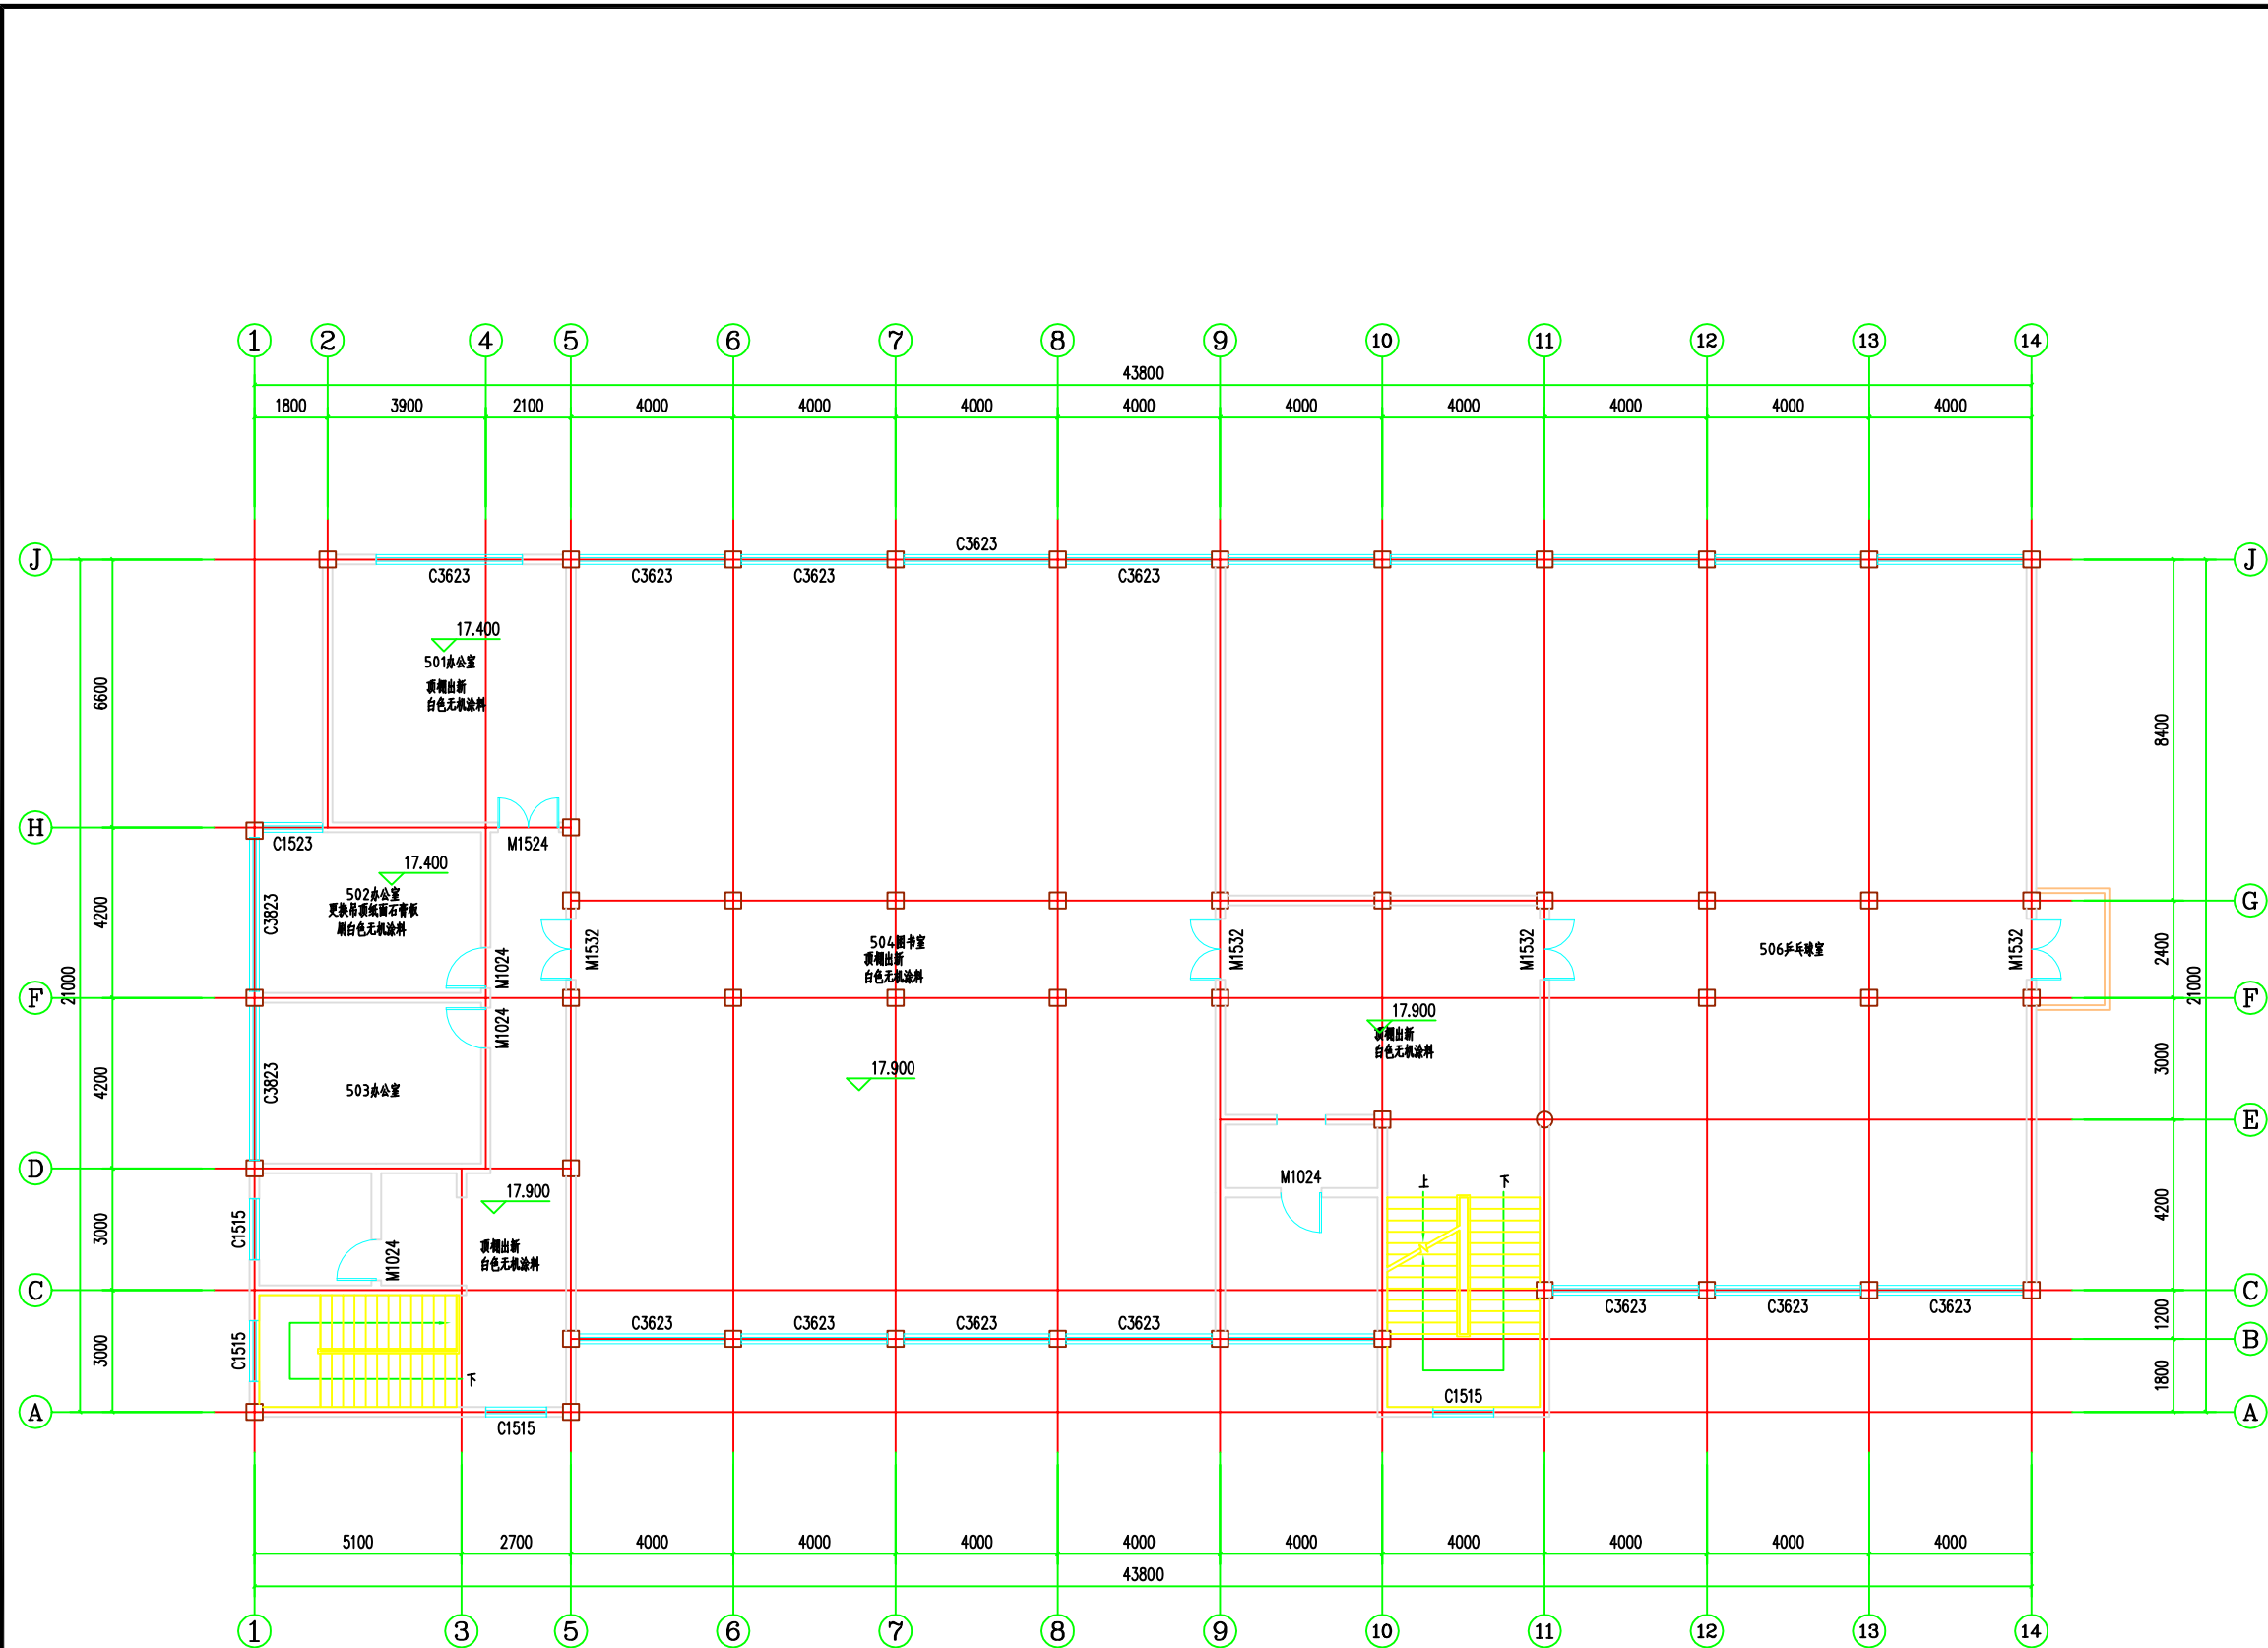

注：1、本层改造范围：走廊、楼梯间顶棚出新。
 2、501、502办公室顶棚出新。
 3、504室顶棚出新。

五层顶棚平面图 1:100

备注 REMARK			
项目编码 STAMP (打码机打码位置)			
注册执业签章			
姓名	杨强生		
注册证书号码	135101389		
注册印章号码	5200899-004		
审 定 APPROVED	杨强生		
审 核 REVIEWED	史志强		
项目负责 PROJECT MANAGER	杨强生		
专业负责 DISCIPLINE RESPONSIBLE	杨强生		
校 对 CHECKED	史志强		
设 计 DESIGNED	程伟		
		地址：贵州省 省贵安新区 综合保税区 电商科创园 B栋6楼 610-54号	
西桥设计有限公司 资质证书编号：A452008995-2/2 公路行业（公路）专业丙级 水利行业丙级 建筑行业乙级 市政行业乙级			
建设单位 CLIENT	黄山市第二中学		
工程名称 PROJECT	黄山市第二中学 教学综合楼维修工程		
子项名称 SUB. PROJECT			
图名 DWG. TITLE	五层顶棚平面图		
设计号 PRO. NO.			
图 号 DWG. NO.	JS-15	版 次 VER.	A
图 别 DWG. TYPE	建 施	日 期 DATE	2024.3
注意： 本图须经签署并加盖本公司专用出图章方为有效； 本施工图应经相关部门审批通过后方可施工； 本图版权归西桥设计有限公司所有。			